



Progettisti:
arch. Riccardo Bartoloni
arch. Riccardo Bertini
arch. Maria Dambrosio
Collaboratrici:
arch. Tosca Bertini
arch. Maria Distefano
dott. arch. Leda Curzio


Consulenza agronomica:
agr. Simone Carrara - Studio Demetra

Consulenza geologica:
dott. Paolo Castellani


Tavola n. C02

Coltivazioni di progetto
e stato programmato

scala 1:10.000
1:2.500

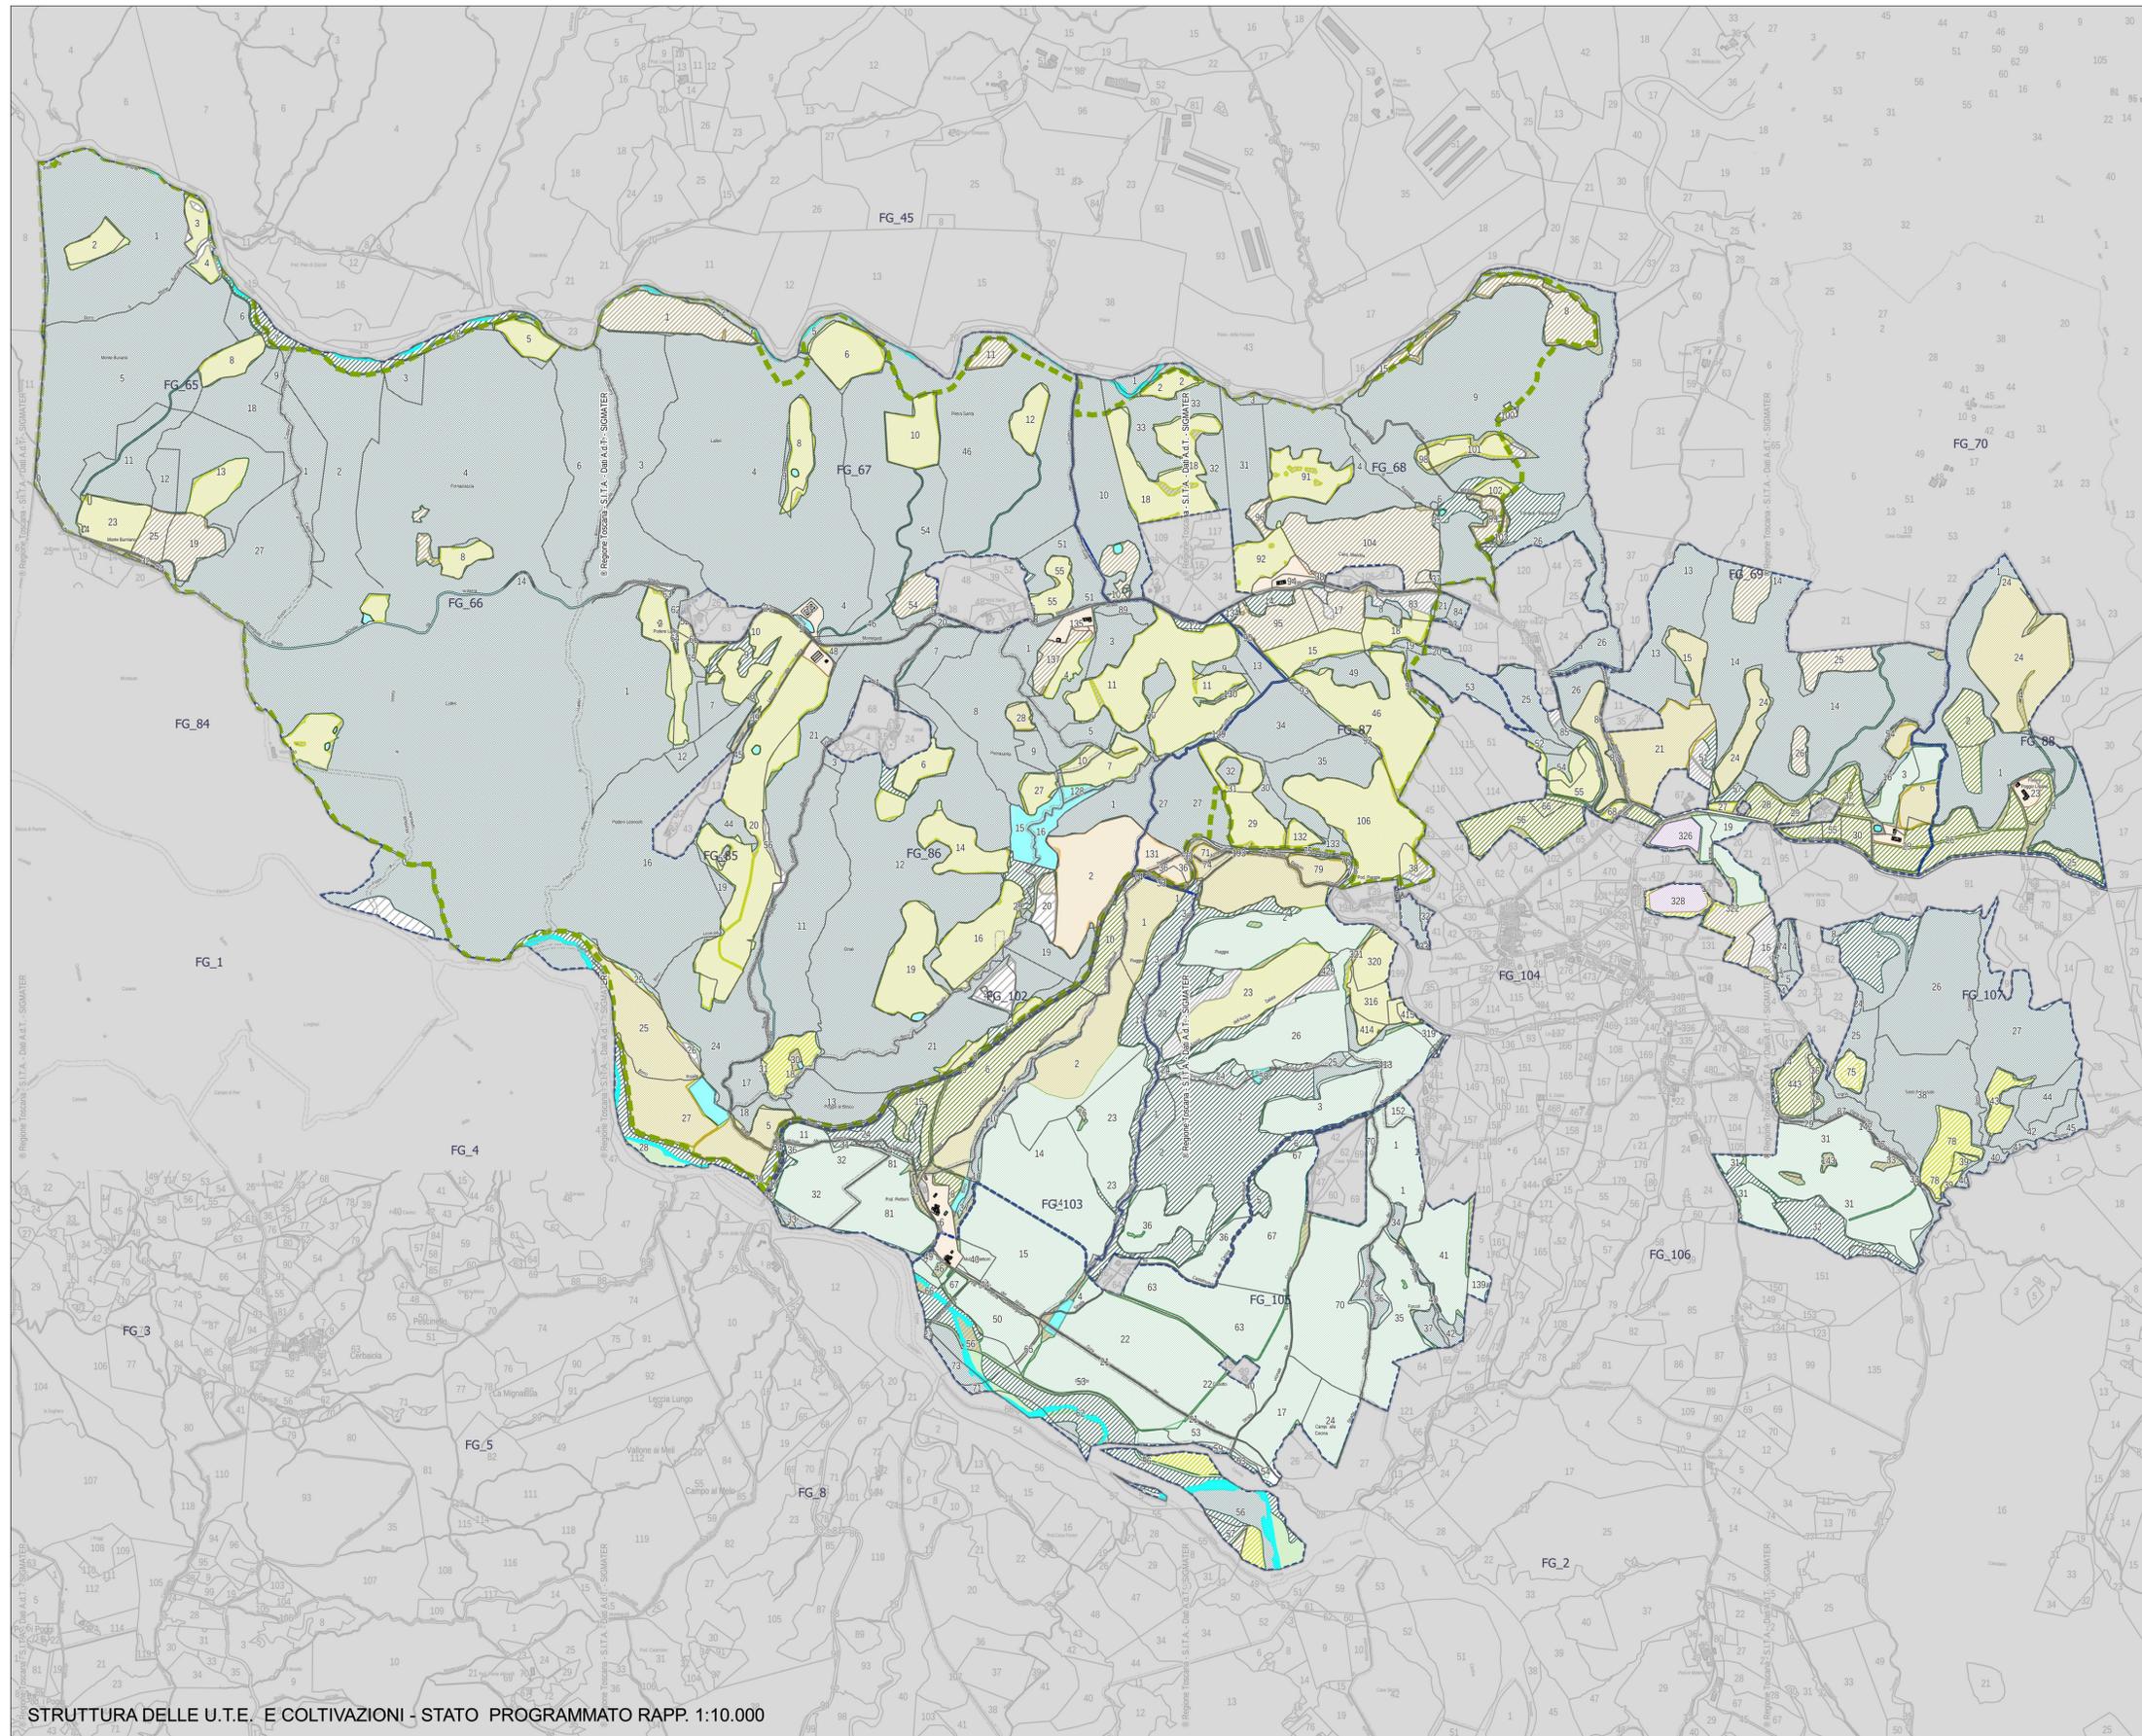

STRUTTURA DELLE U.T.E. E COLTIVAZIONI - STATO PROGRAMMATO RAPP. 1:10.000

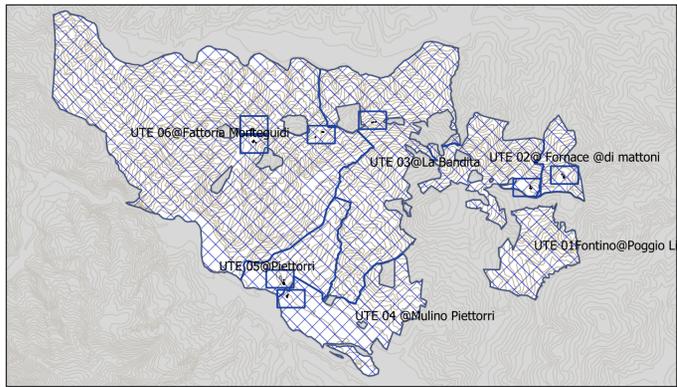

- STATO PROGRAMMATO**
- FONDO CHIUSO
 - ERBA MEDICA
 - ORZO
 - PASCOLO POLIFITA
 - PRATO PASCOLO
 - TRITICALE
 - PASCOLO CESPUGLIATO
 - OLIVA DA TRASFORMAZIONE
 - TERRENI RITIRATI PRODUZIONE
 - VITE
 - PASCOLI ARBORATI IN BOSCHI RECENTI
Nel 2007 individuati dalla Regione Toscana come
"Aree a vegetazione boschiva ed arbustiva
in evoluzione"
 - BOSCHI
 - VEGETAZIONE FLUVIALE
 - INVASO IDRICO PER USI AGRICOLI
 - VEGETAZIONE DI CONFINE - PISTE AGRICOLE
FILARI E TARE IN GENERE
 - RESEDE EDIFICI
 - EDIFICI

- SUDDIVISIONE IN UTE**
- UTE1 - FONTINO DI POGGIO LIVIANE
ETTARI 95,0127
 - UTE 2 - FORNACE DI MATTONI
ETTARI 81,4510
 - UTE 3 - LA BANDITA
ETTARI 218,7841
 - UTE 4 - MULINO PIETTORRI
ETTARI 100,8047
 - UTE 5 - PIETTORRI
ETTARI 57,7135
 - UTE 6 - FATTORIA MONTEGUIDI
ETTARI 558,4110

