

COMUNE PIAZZALE DELLA
P.R.P. Castello di Casole
 Variante 2022 P.R.P.

Progetto
Castello di Casole s.p.a.

Progettisti
 arch. Riccardo Bartoloni
 arch. Maria Dambrosio
 arch. Riccardo Bertini

Collaborazione
 arch. Topica Bertini
 pian. Manuela Fontanive
 arch. Rudi Ulivi


Consulenza agronomica
 Agr. Giacomo Baffetti
 Agr. Francesco Baffetti

Consulenza geologica
 Geol. Francesca Bianchi

C07
 Aggregato di Querceto
 ipotesi di soluzione
 conforme - Piano

scala 1:500


contenuto aggiornato
 aprile 2022

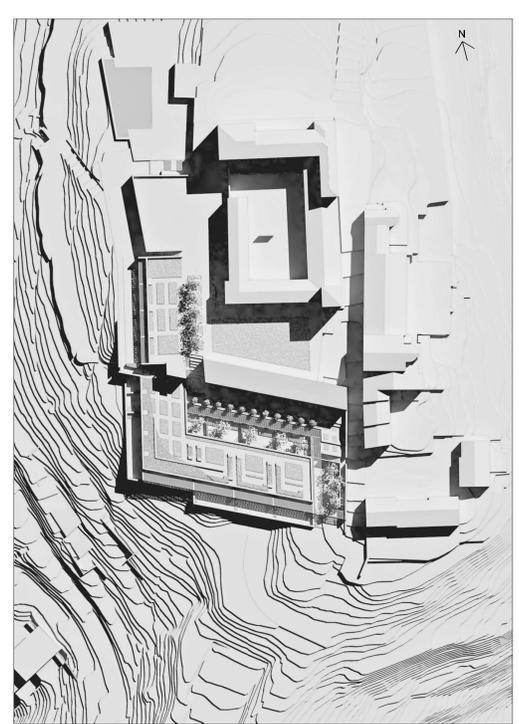


SIMULAZIONE PLANIVOLUMETRICA

LEGENDA


ALLINEAMENTI PLANIVOLUMETRICI		MORFOLOGICI		PRESCRITTIVI	
	A. emergenza - centrale		C. intermedio - di prossimità		D. di limite - periferico
	B. di margine - esistente		E. limite della altezza - 341 mtm		

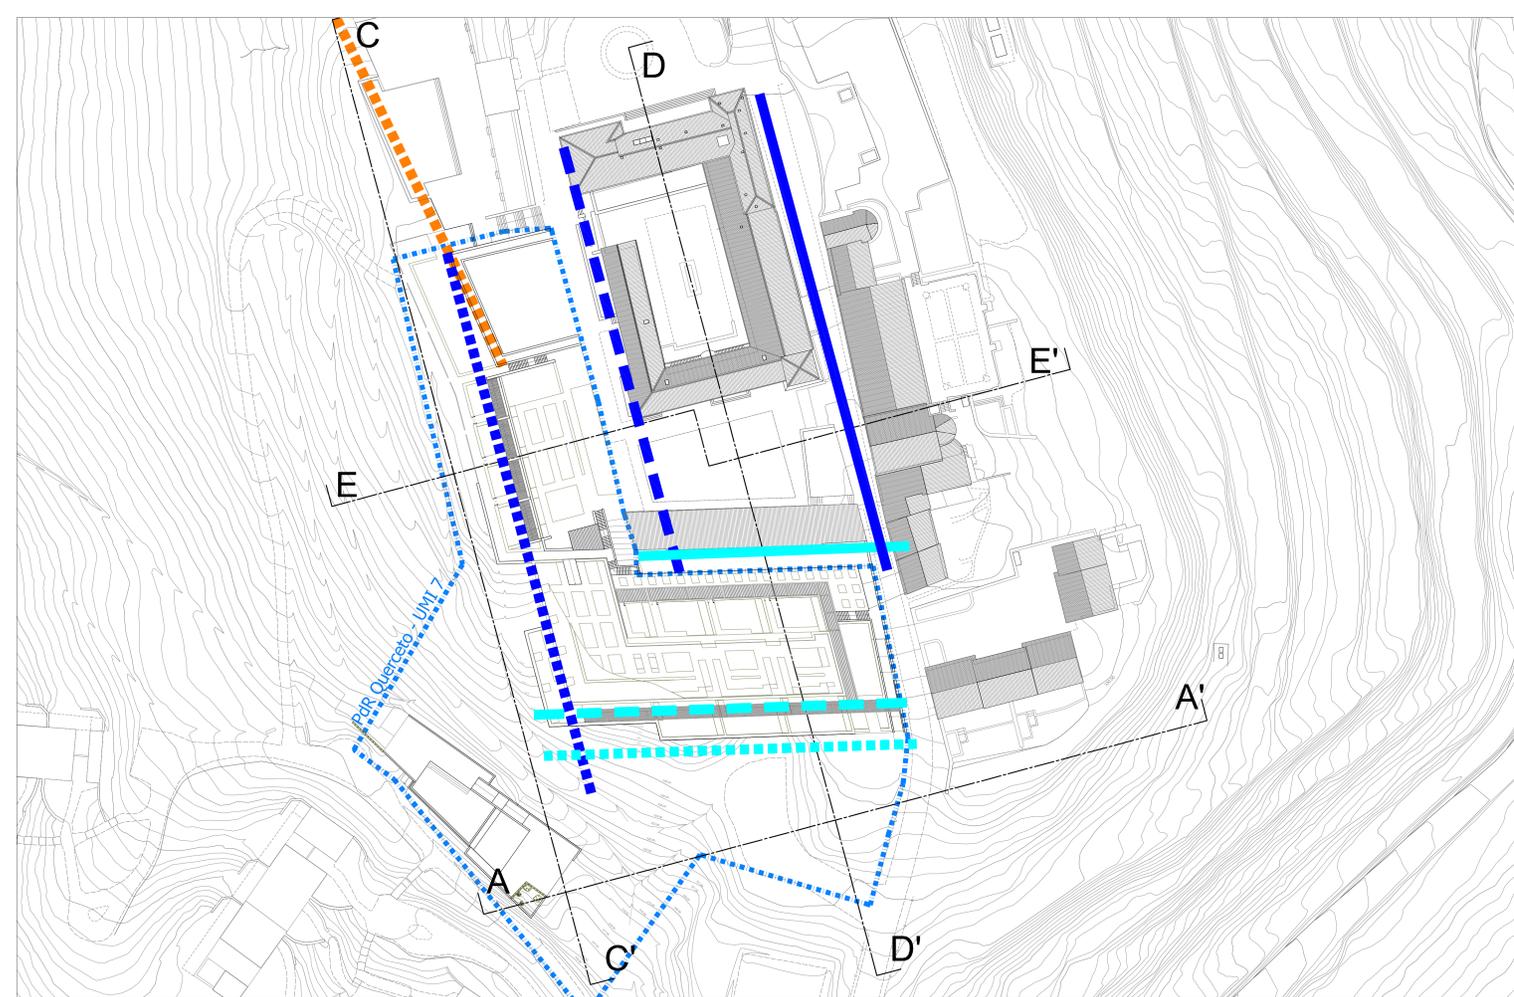

PLANIMETRIA GENERALE LIVELLO COPERTURE

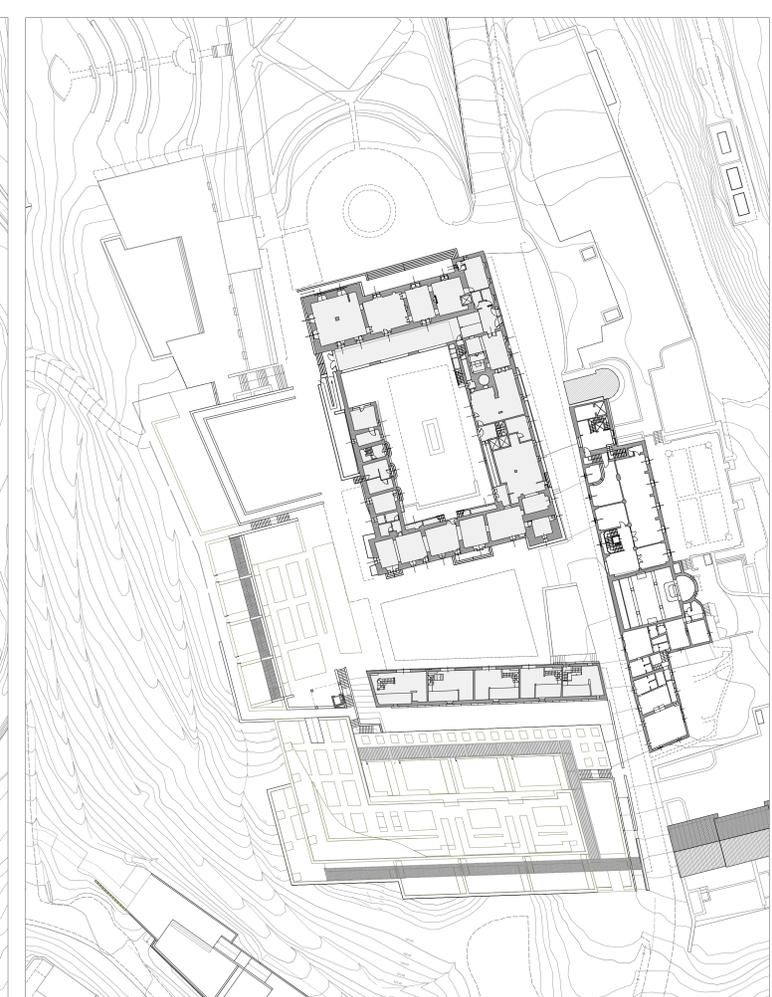

PLANIMETRIA GENERALE LIVELLO 0 338 slm

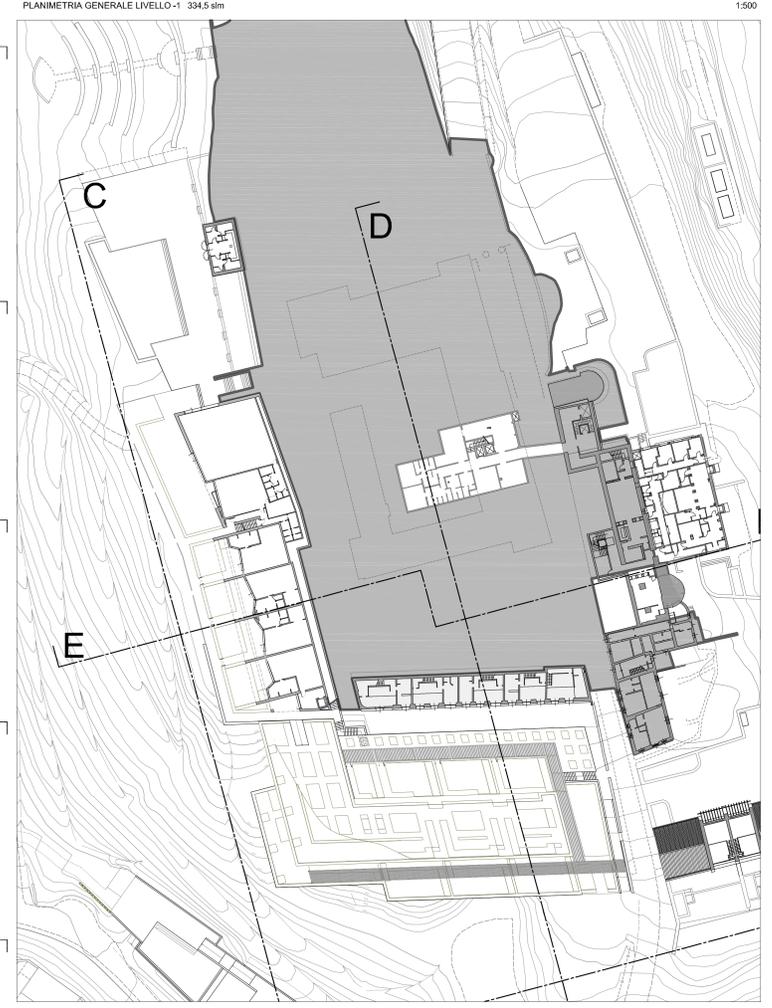

PLANIMETRIA GENERALE LIVELLO -1 334,5 slm



PLANIMETRIA GENERALE LIVELLO -2 331 slm



PLANIMETRIA GENERALE LIVELLO -3 326,5 slm