

Comune di Casole d'Elsa

P.R.P. Castello di Casole
Area Problema 3.3 "Querceto" ed aree correlate
 Variante 2018 P.d.R.

Progettisti:

arch. Riccardo Bartoloni
arch. Riccardo Bertini
arch. Maria Dambrosio

Consulenza geologica:

Dott. Mauro Cartocci

Collaboratori:

arch. Tosca Bertini
arch. Maria Distefano
dott. arch. Leda Curzio




d i c e m b r e 2 0 1 8

Tavola n. C11


**AREA DA CEDERE
PER DOTAZIONI
COLLETTIVE**



Foto aerea scala 1:4000

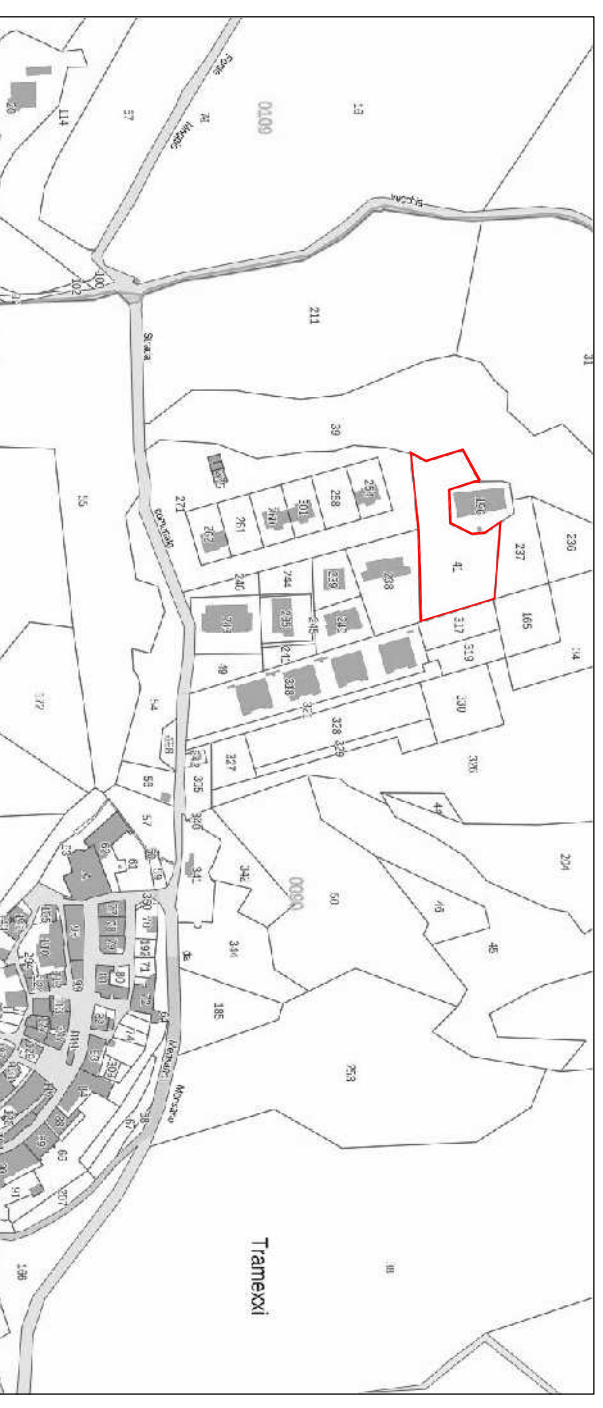

Catastale scala 1:4000

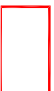 Foglio 90 particella 41, mq 2920.
Area di proprietà della Società Castello di Casole
SPA da cedere al comune di Casole d'Elsa per
dotazioni collettive.