



Progettisti:
 arch. Riccardo Bartoloni
 arch. Riccardo Bertini
 arch. Maria Dambrosio

Consulenza agronomica:
 Dott. Giacomo Baffetti
 Dott. Francesco Baffetti

Consulenza geologica:
 Dott. Mauro Cartocci

Collaboratori:
 arch. Tosca Bertini
 arch. Maria Distefano
 dott. arch. Leda Curzio


settembre 2018

Tavola n. D12bis
UTE 05 CETENA BIANCA
 e Molino Landozzi
Edifici e verifiche paesaggistiche

Scala 1:250




TRASFORMAZIONE EDIFICI AGRICOLI ESISTENTI

identificativo edificio	SUL esistente e legittima al 1999	RIPARTIZIONE SUL ESISTENTE				SUL arrotondata considerata nel PMAA
		da recuperare in loco		da trasferire nella stessa UTE		
		annessi agricoli	residenza agricola	agriturismo attività connesse	annessi agricoli	
001 capannone PT	573				573	573
002 uffici PT	123				121	121
003 porticato PT	82				80	80
Totale Molino Landozzi	778				80	694

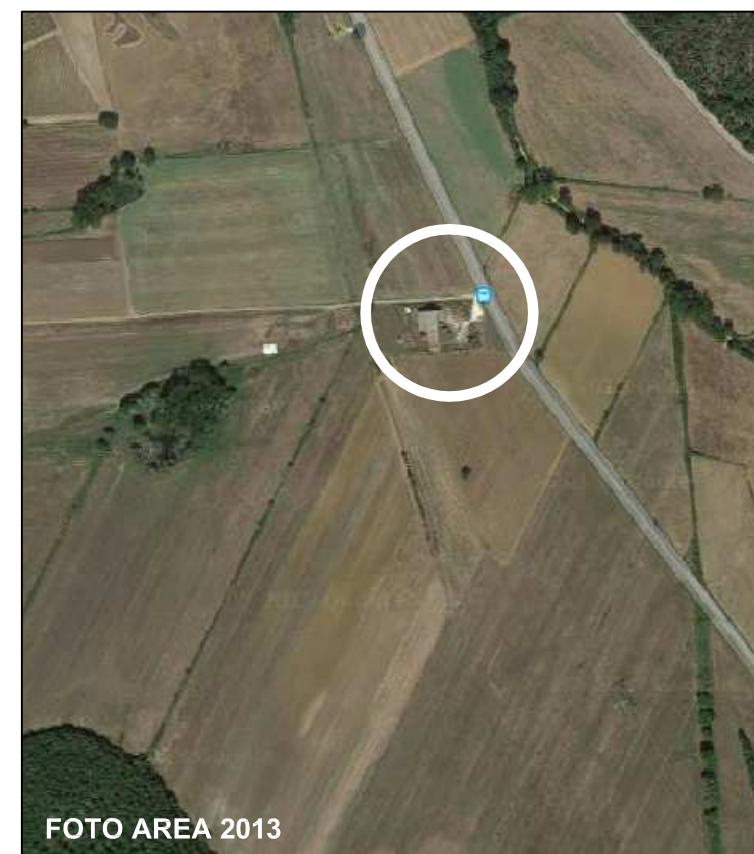

EDIFICI AGRICOLI ESISTENTI LEGENDA

- SUL DEMOLITA DA TRASFERIRE
- SUL DA DEMOLIRE E TRASFERIRE
- SUL DA RISTRUTTURARE

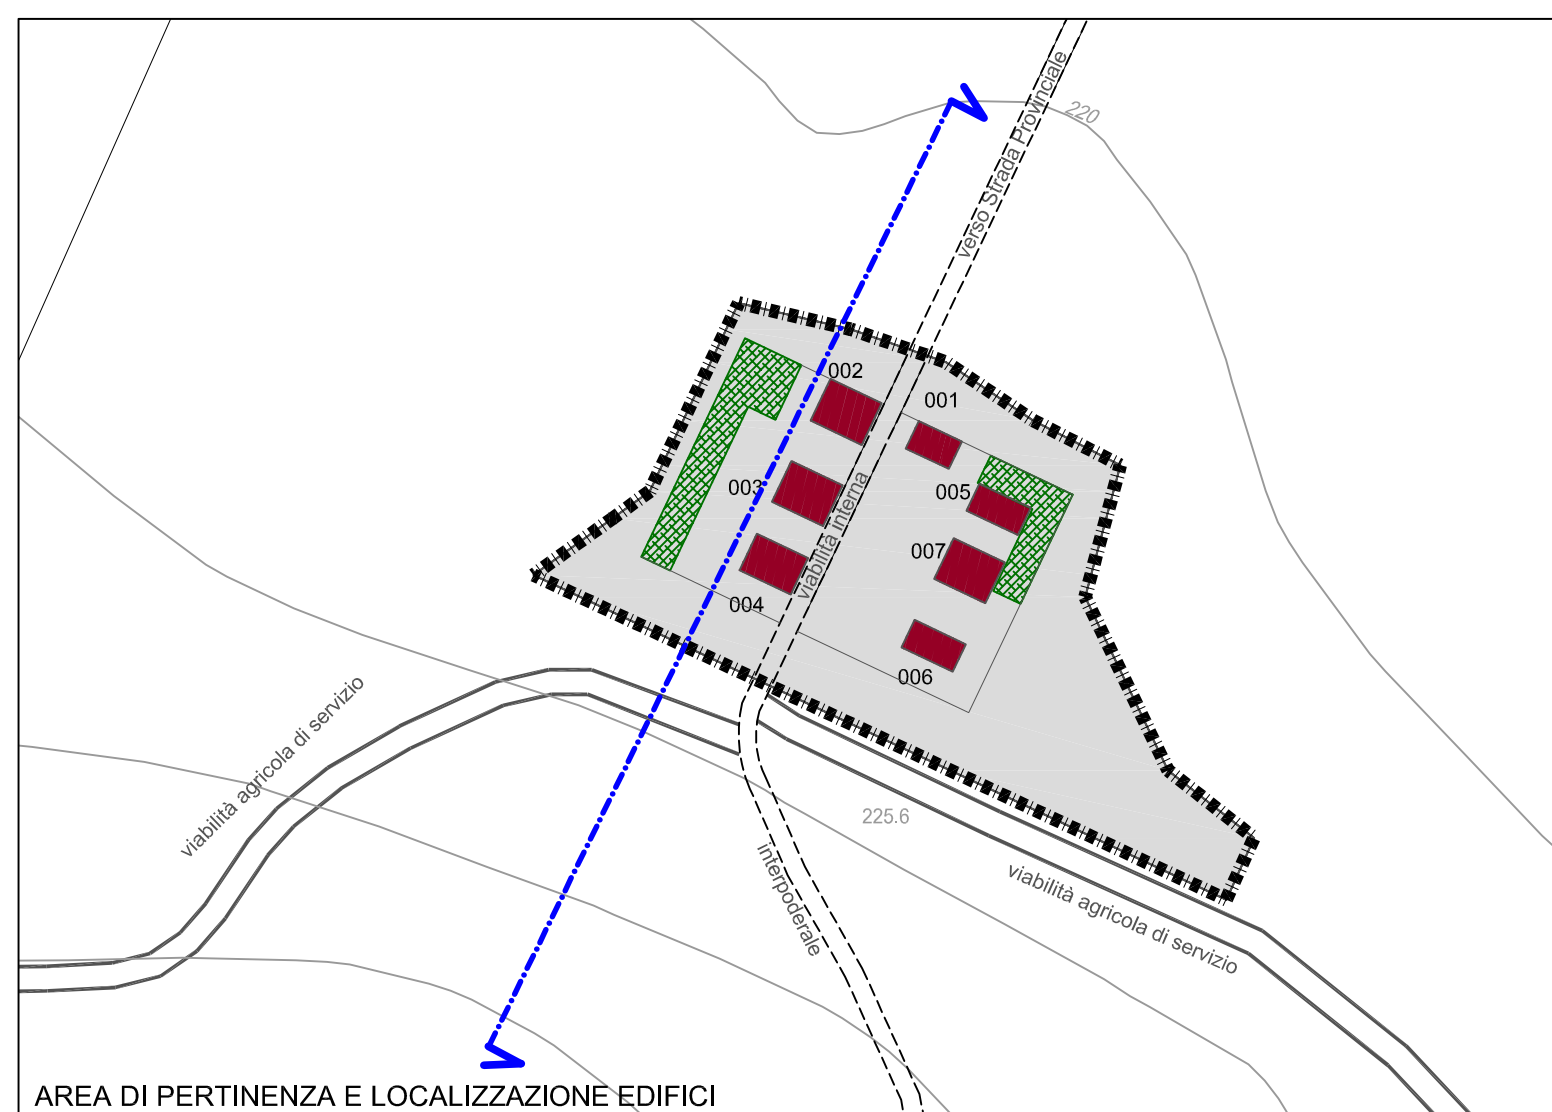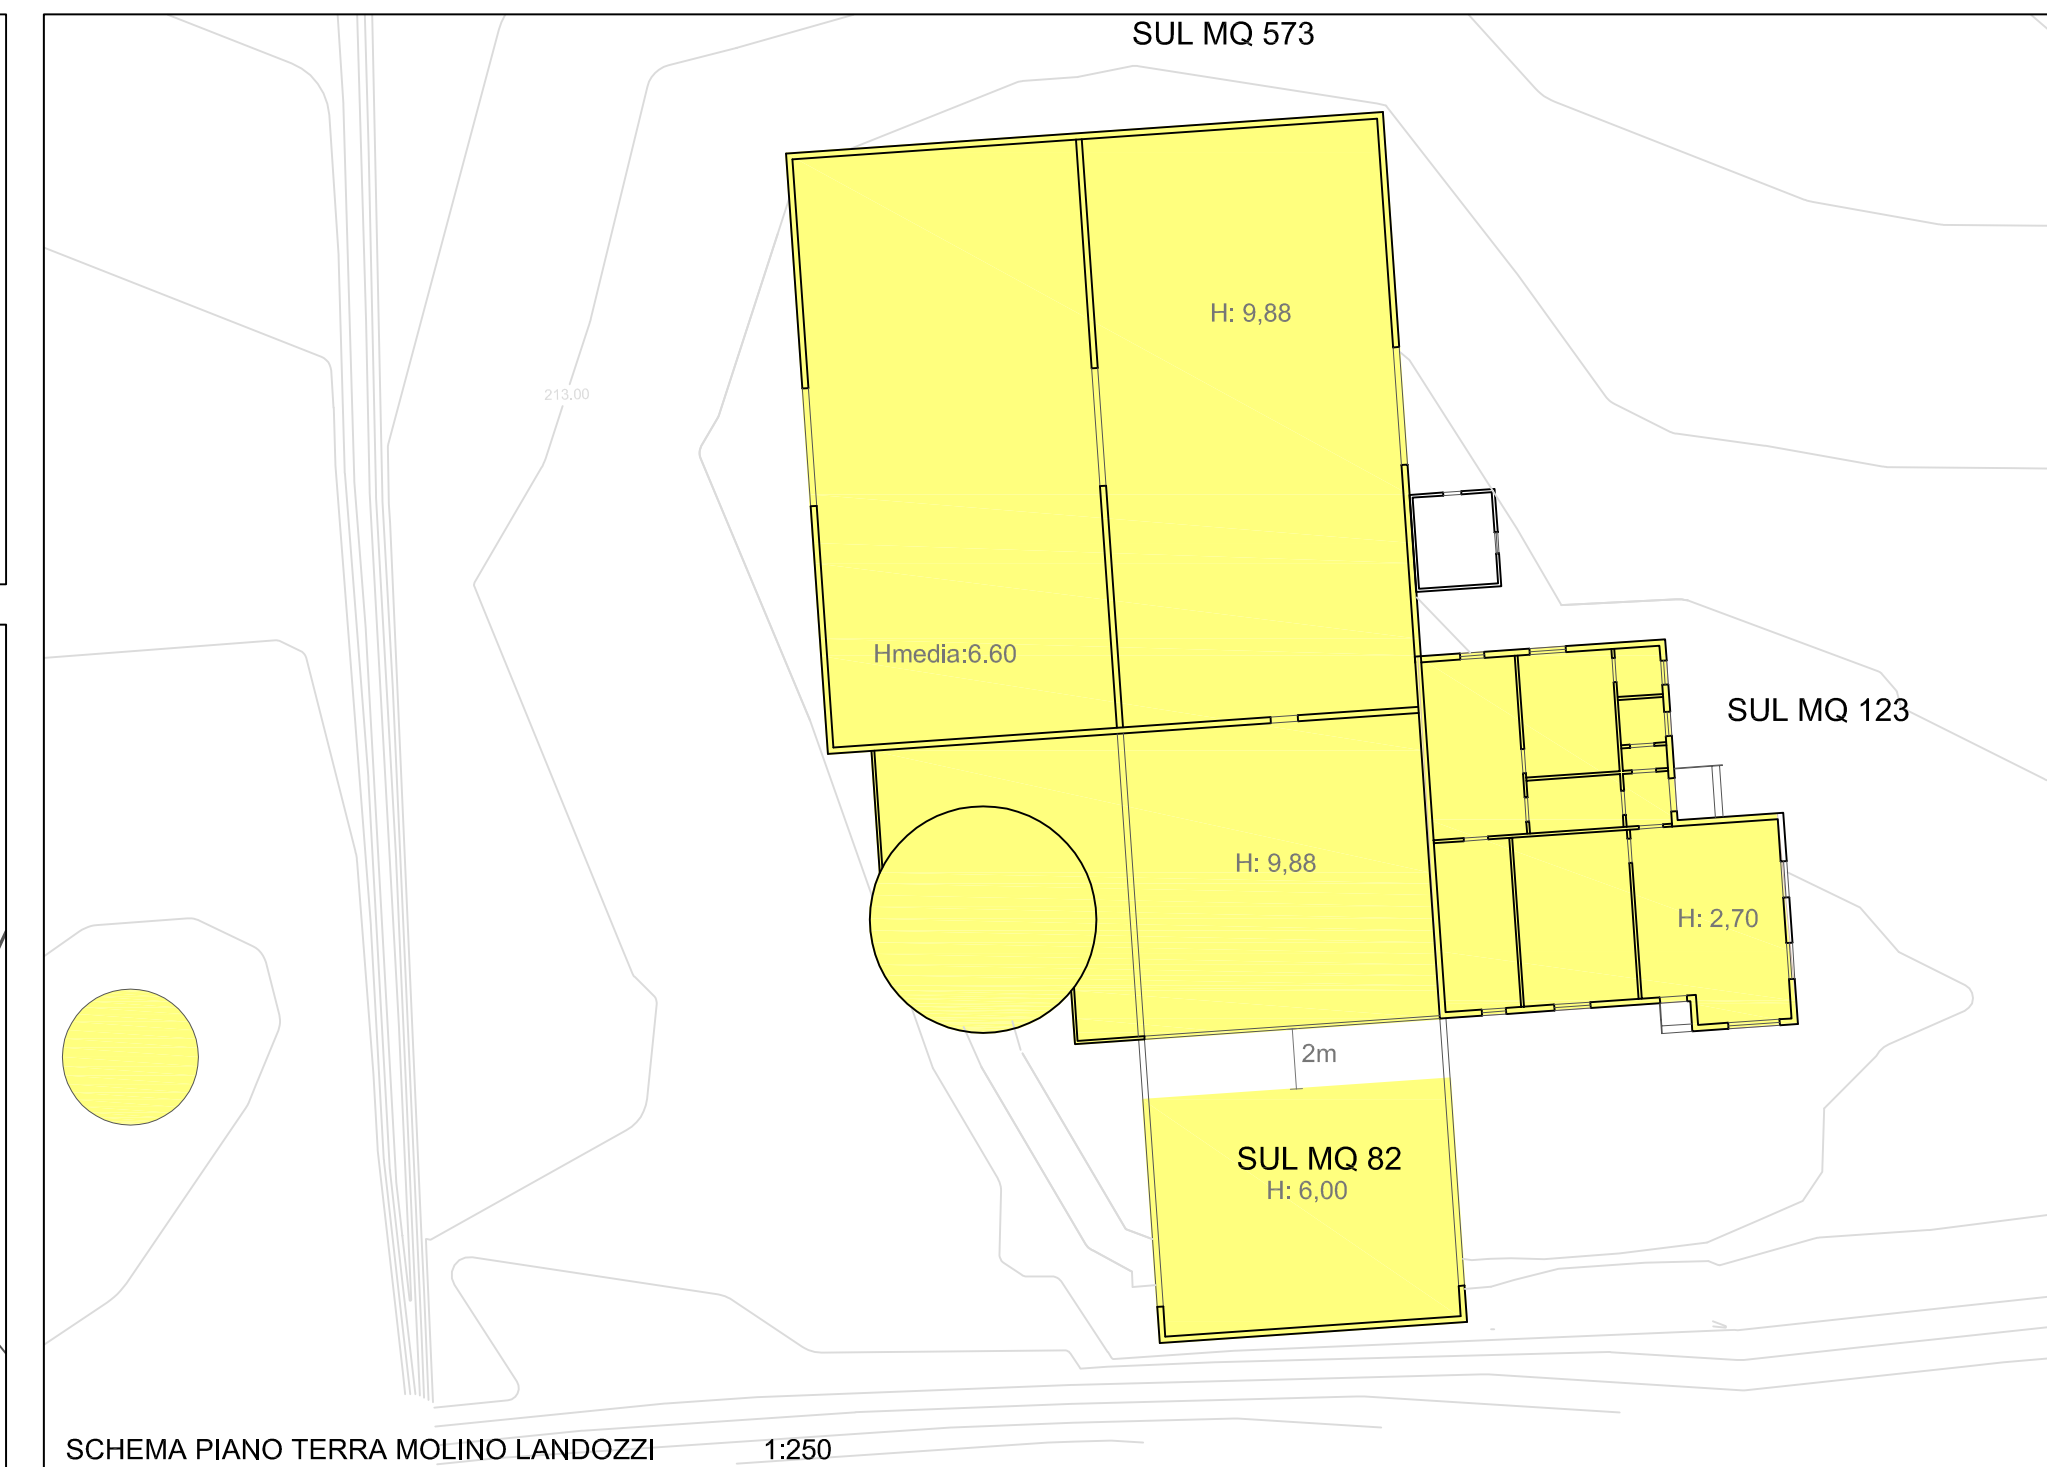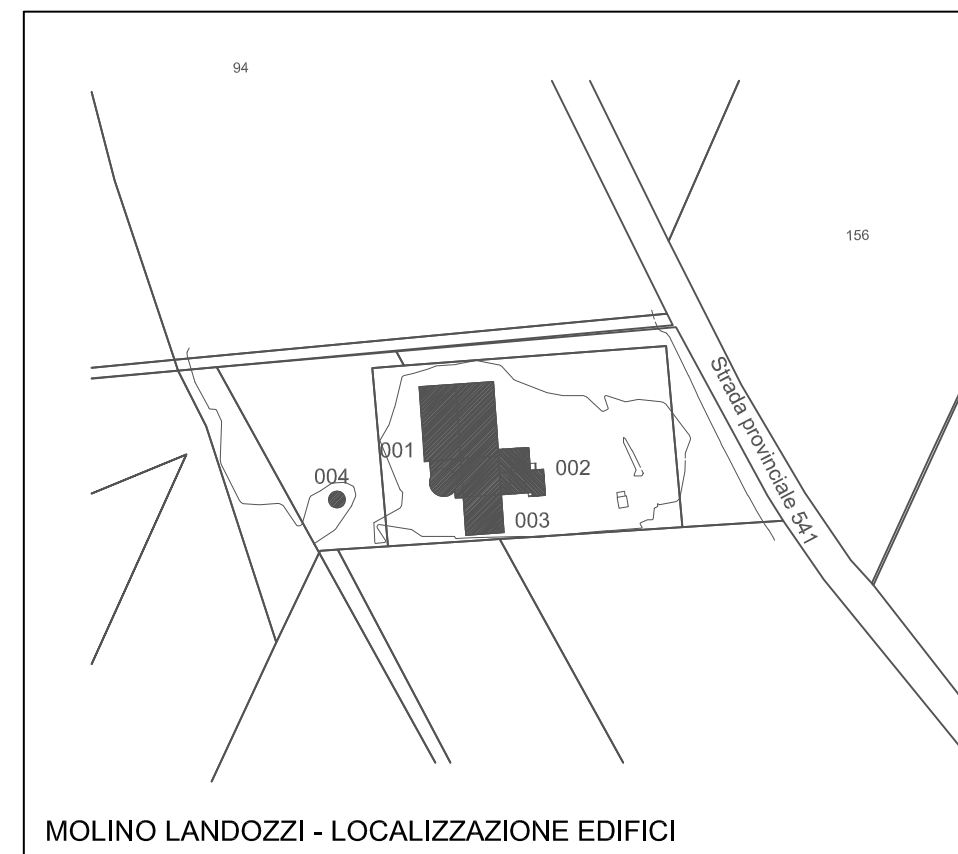

SUPERFICI DI PROGETTO				
RIPARTIZIONE SUL DI PROGETTO UTE 05				BILANCIO SUPERFICI UTE 05
SUL da trasferimento dalla stessa e da altre UTE				
annessi agricoli	residenza agricola	attività connesse	totale SUL UTE	mq. 774 da demolizione nella stessa UTE
649	160	140	949	mq.175 da trasferimento da altra UTE

SUL	Him		Volume	Sua	Snr	Su
	mq.	m.				
001 guardiola	75	4,5	337,5	14	16,9	30,9
002 Spogliatoi (n. 3)				47	0	47
003 attività connesse	140	4,5	630,0	120	14	134
004 alloggi dipendenti	160	3,5	560,0	135	16	151
004 uffici	155	5,4	843,4	134	12	146
005 magazzino	130	5,7	741,0	110	18	128
006 magazzino	179	5,7	1020,3	80	0	80
006 rimessa				80	0	80
007 rimessa officina	110	5,7	627,0	100	18	118
	949		4759,2	820	94,9	914,9

EDIFICI AGRICOLI DI PROGETTO LEGENDA

- RESEDE DI PERTINENZA
- VIABILITA' AGRICOLA DI SERVIZIO PMAA VIGENTE
- ANNESSI AGRICOLI
- RESIDENZA AGRICOLA AGRITURISMO
- Pa PARCHEGGIO MACCHINE AGRICOLE
- Pe PARCHEGGIO ESTERNI E ADDETTI
- U UFFICI
- S SERVIZI IGIENICI SPOGLIATOIO
- A ALLOGGI PER ADDETTI
- T ATTIVITA' CONNESSE

