

# Comune di Casole d'Elsa

**P.R.P. Castello di Casole**  
 Area Problema 3.3 "Quarantato" ed aree correlate  
**Variente 2018 P.A.P.M.A.A.**



settembre 2018

**Progettisti:**  
 arch. Riccardo Bartoloni  
 arch. Riccardo Bertini  
 arch. Maria Damprosio

**Consulenza agronomica:**  
 Dott. Giacomo Baruffi  
 Dott. Francesco Baruffi




**Consulenza geologica:**  
 Dott. Mauro Carocci

**Collaboratori:**  
 arch. Tosca Bertini  
 arch. Maria Distefano  
 dott. arch. Leda Curzio






Tavola n. D17

**UTE 10 LE BALZE**  
 Colture, edifici, verifiche  
 paesaggistiche

Scala 1:5.000  
 1:250

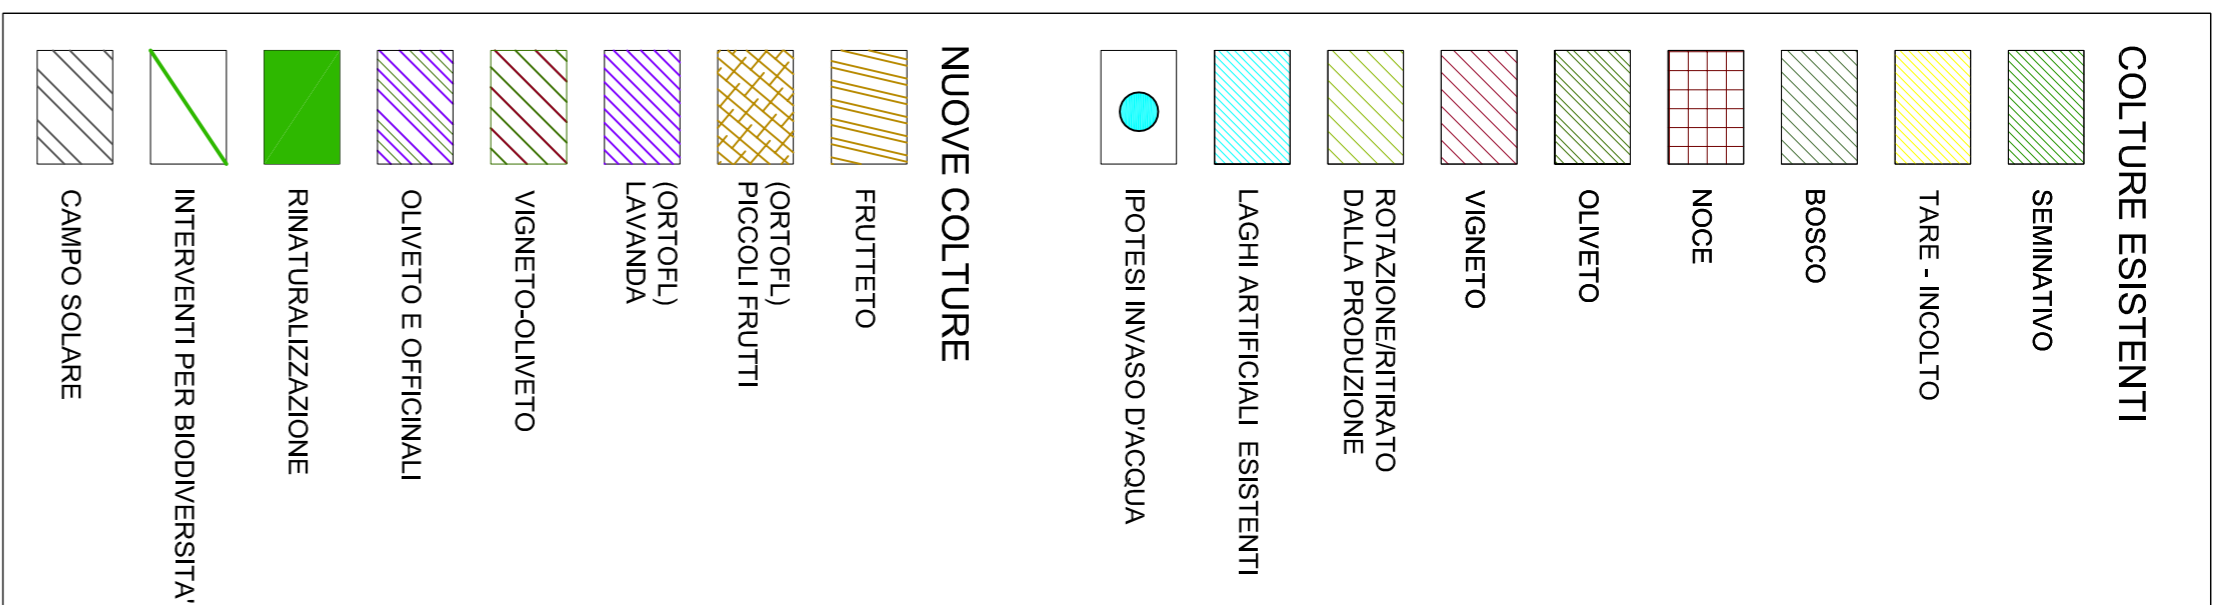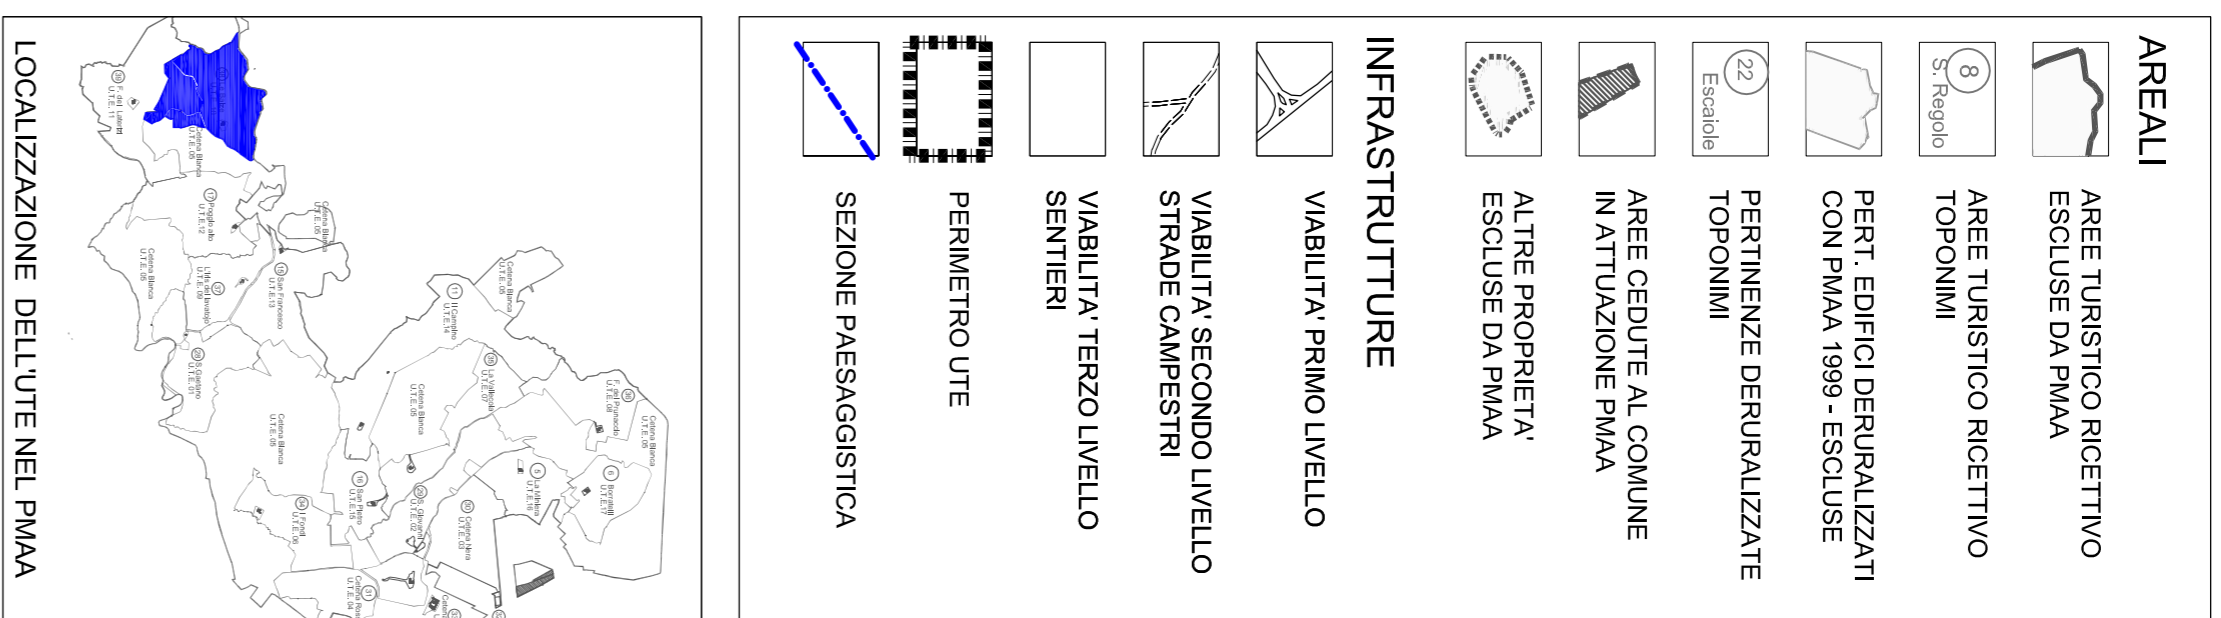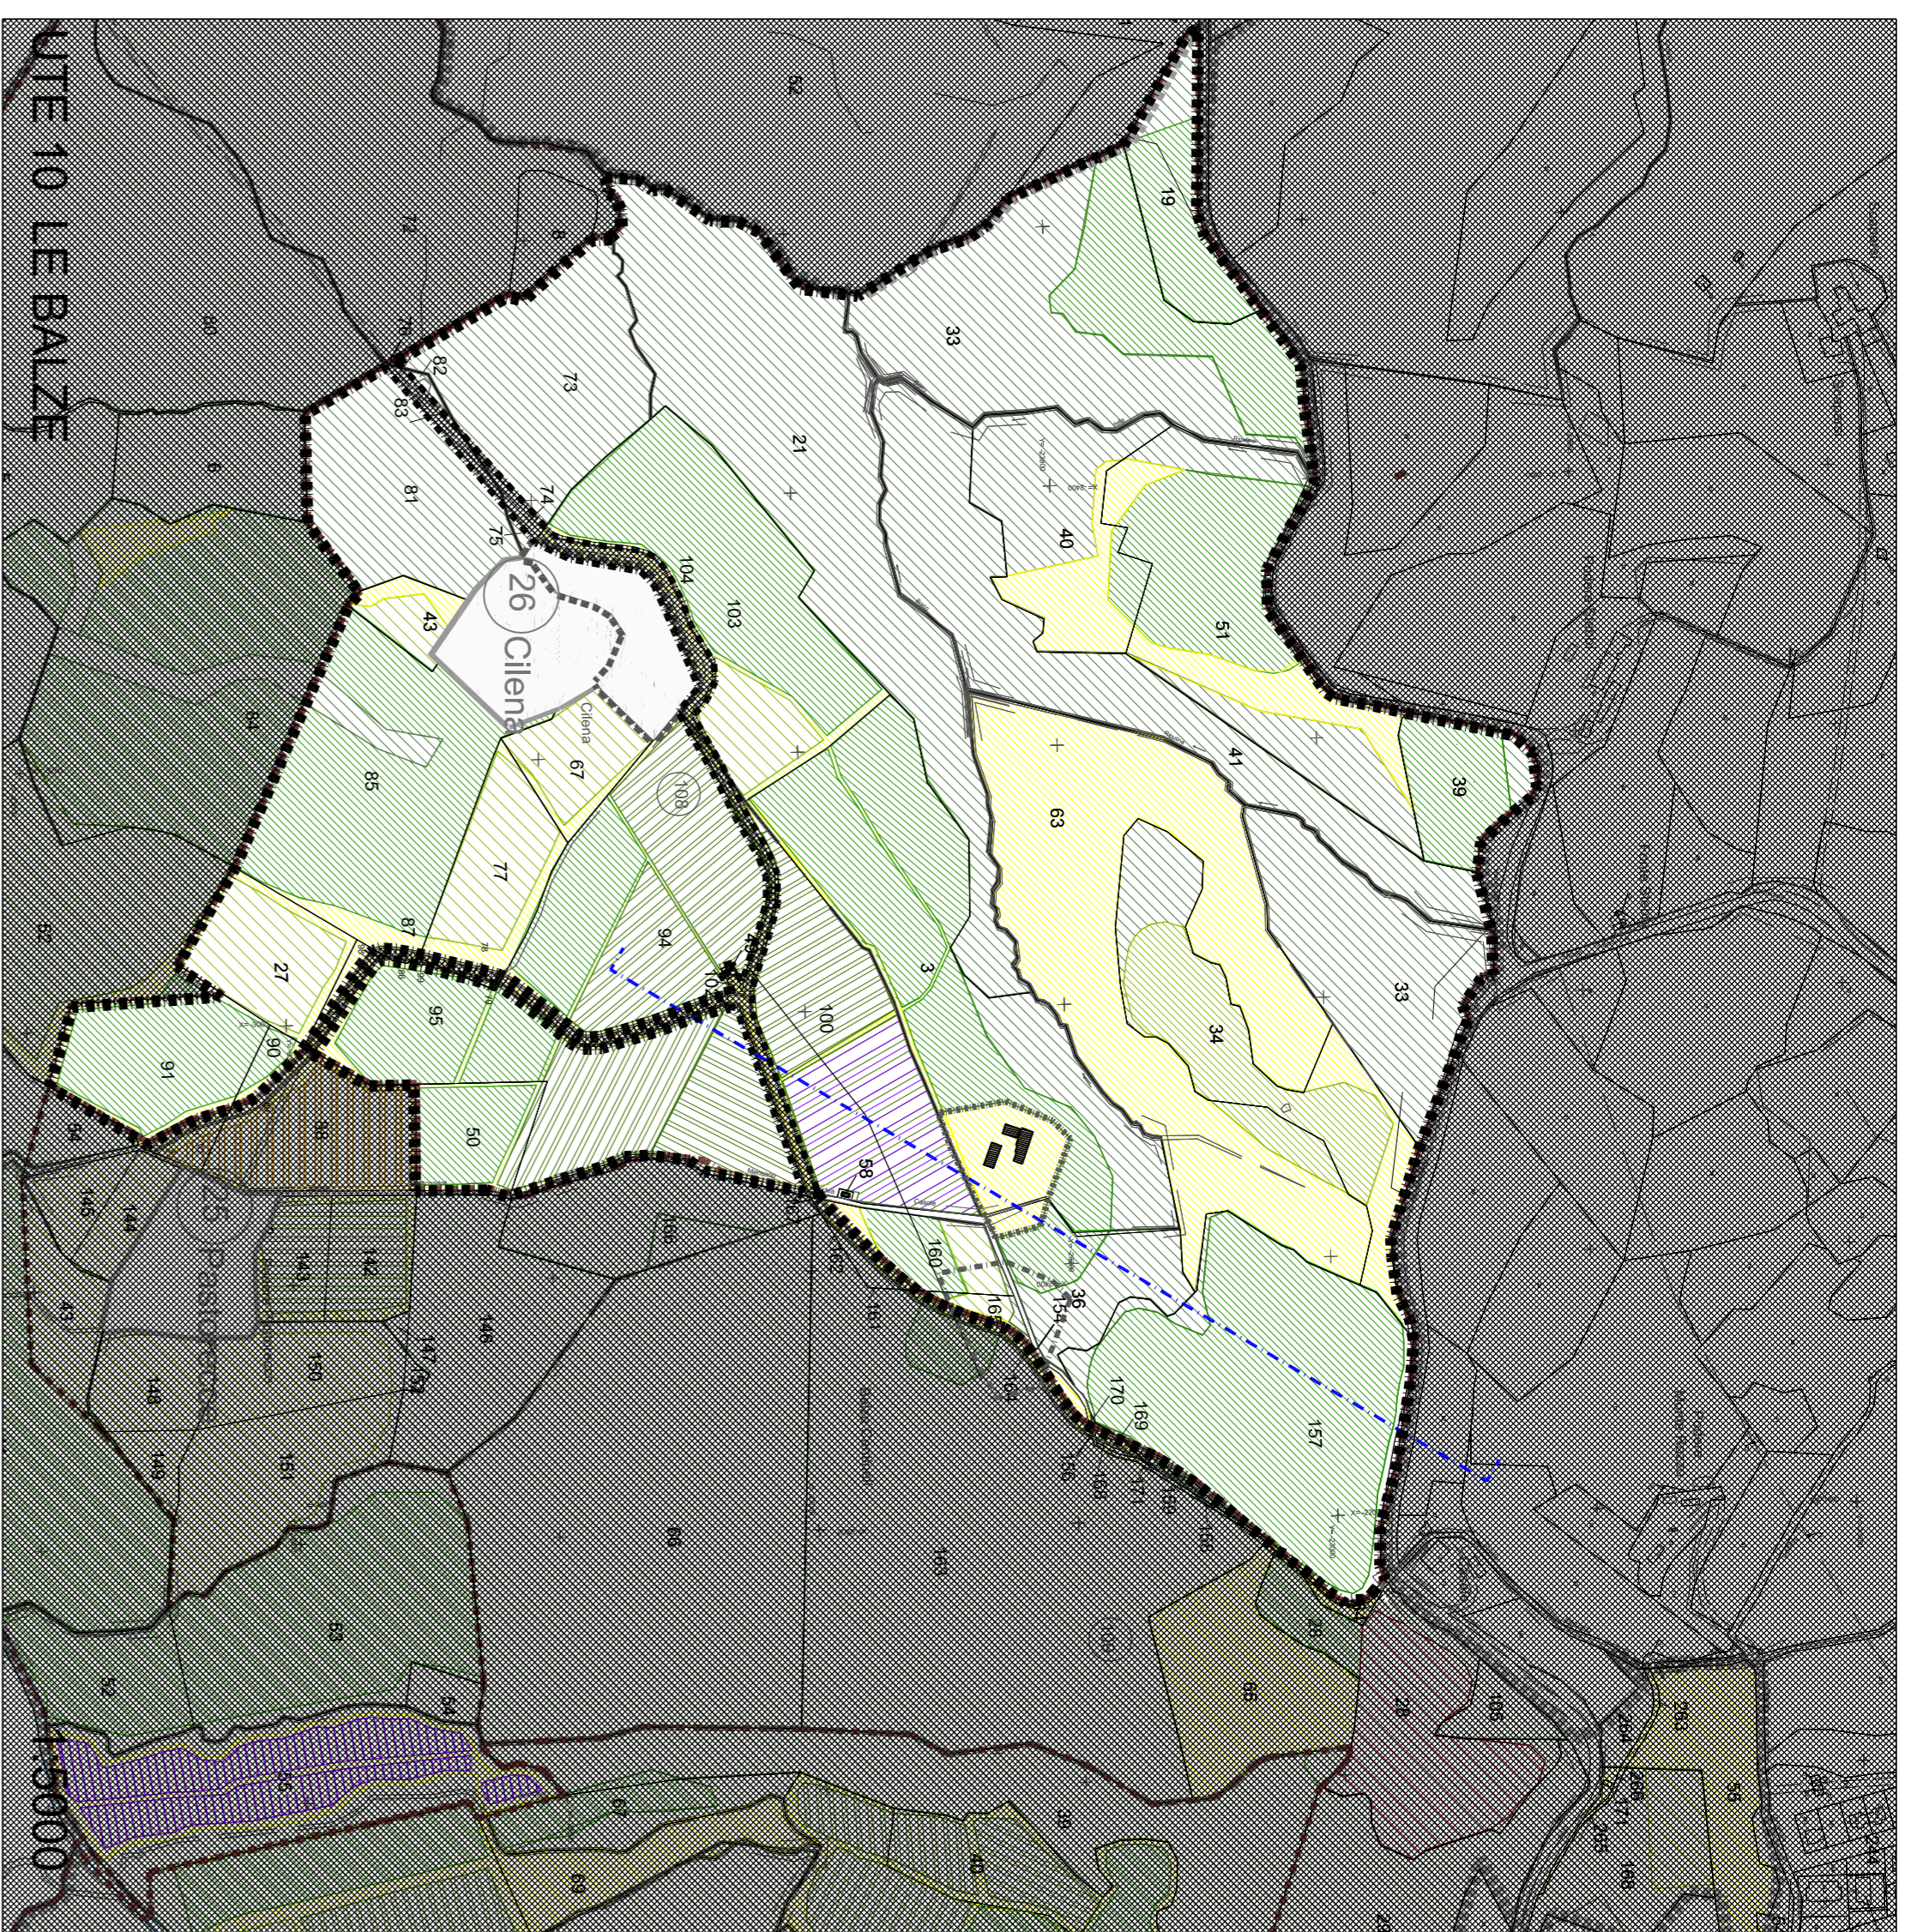


Foglio	Particella	Sup. particella	Sup. coltivata	Culture al progetto	Culture attuali al 2015
89	39	8810	1680	bosco	bosco
89	39	8810	7150	A-sem	ritort
89	40	18570	12570	bosco	bosco
89	40	18570	2000	A-sem	ritort
89	41	32830	32830	bosco	bosco
89	41	32830	32830	bosco	bosco
89	51	33970	23933	bosco	bosco
89	51	33970	9000	A-sem	ritort
89	51	33970	1037	A-sem	ritort
89	51	33970	1037	A-sem	ritort
89	19	10110	8310	bosco	bosco
107	33	31570	31570	bosco	bosco
107	33	42270	42270	A-sem	ritort
108	73	18124	18124	A-sem	ritort
108	3	46880	30137	A-sem	ritort
108	3	46880	5621	aree edifico	sem
108	21	7122	52140	bosco	sem
108	21	52140	52140	bosco	sem
108	77	10596	1638	aree edifico	sem
108	77	10596	8680	aree edifico	sem
108	27	700	700	aree edifico	sem
108	27	10280	8150	aree edifico	sem
108	27	10280	1428	aree edifico	sem
108	81	19400	19400	aree edifico	sem
108	43	3606	716	aree edifico	sem
108	43	3606	2880	aree edifico	sem
108	85	33152	32222	aree edifico	sem
108	85	33152	29290	aree edifico	sem
108	91	14293	13160	A-sem	ritort
108	91	14293	1133	A-sem	ritort
108	50	6380	5890	A-sem	ritort
108	95	33163	5300	A-sem	ritort
108	95	33163	33163	A-sem	ritort
108	95	33163	1078	A-sem	ritort
108	98	603	603	A-sem	ritort
108	94	2808	2808	A-sem	ritort
108	95	33163	11906	A-sem	ritort
108	95	33163	2175	A-sem	ritort
108	100	24910	10000	Bollicine	ritort
108	100	24910	11110	Bollicine	ritort
108	103	30782	3382	A-sem	ritort
108	103	30782	22000	A-sem	ritort
108	103	30782	5390	A-sem	ritort
108	103	30782	7013	A-sem	ritort
108	67	7013	300	A-sem	ritort
108	50a	1000	300	A-sem	ritort
109	52a	1000	1000	A-sem	ritort
109	33	22810	22810	A-sem	ritort
109	33	22810	5400	A-sem	ritort
109	34	22215	14000	A-sem	ritort
109	35	45745	4157	A-sem	ritort
109	35	45745	41588	A-sem	ritort
109	36	11250	1281	A-sem	ritort
109	36	11250	2800	A-sem	ritort
109	160	5508	2900	A-sem	ritort
109	160	5508	2900	A-sem	ritort
109	155	1678	1678	A-sem	ritort
109	63	58810	51313	A-sem	ritort
109	63	58810	2460	A-sem	ritort
109	63	58810	1037	A-sem	ritort
109	170	42	42	A-sem	ritort

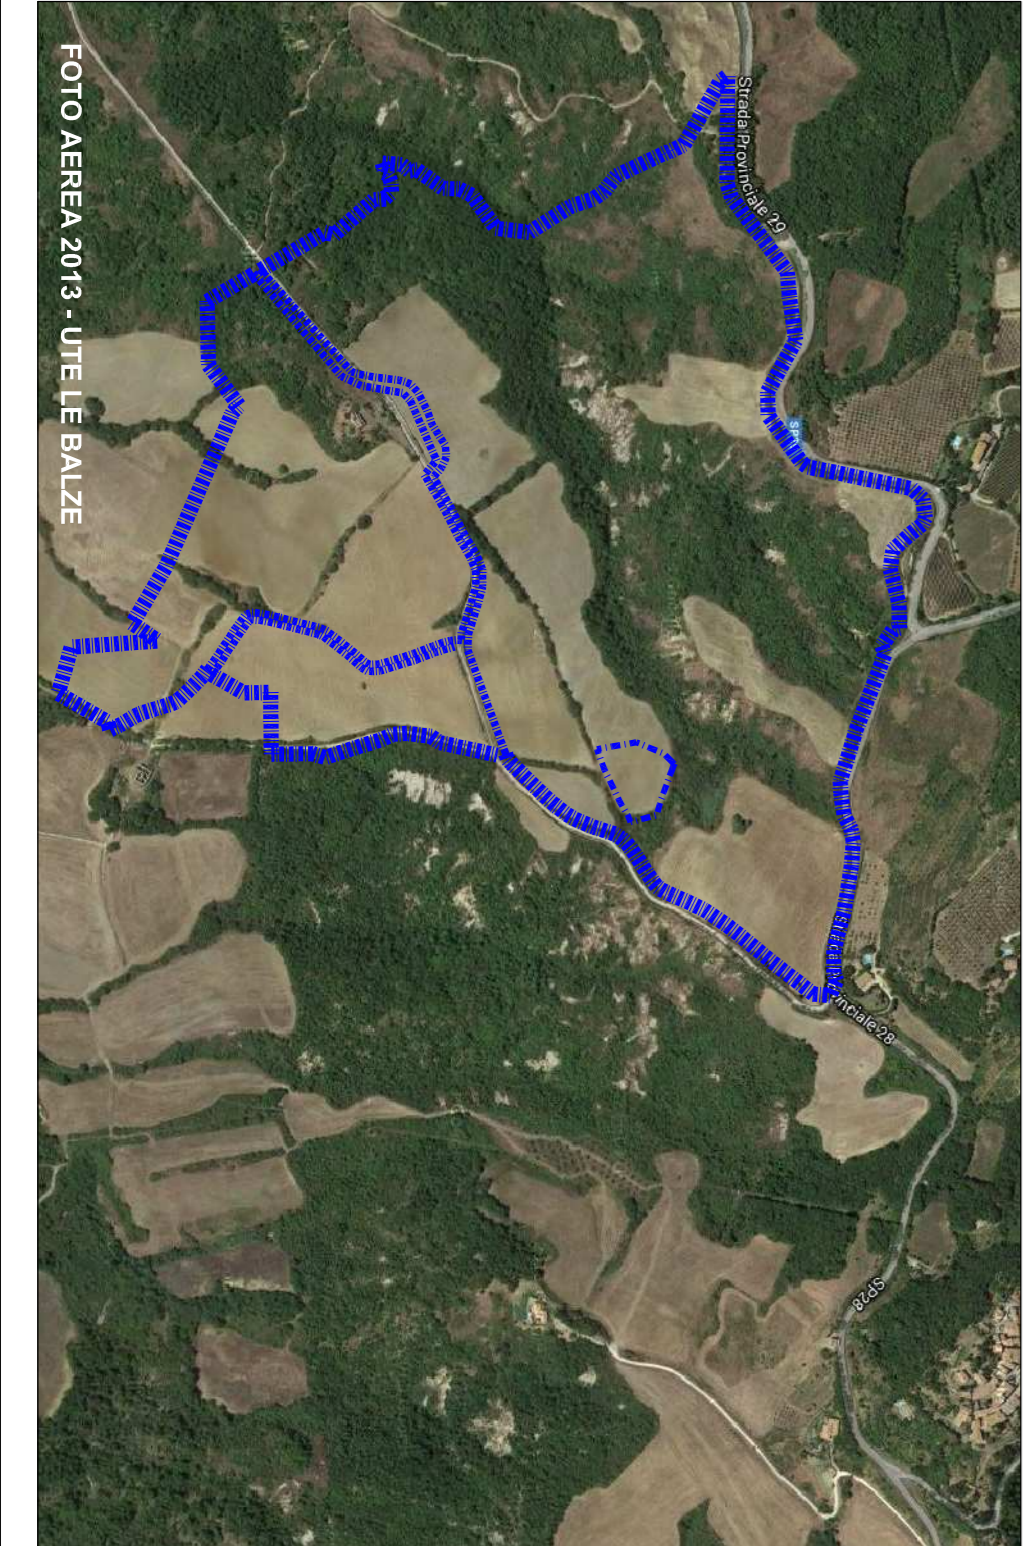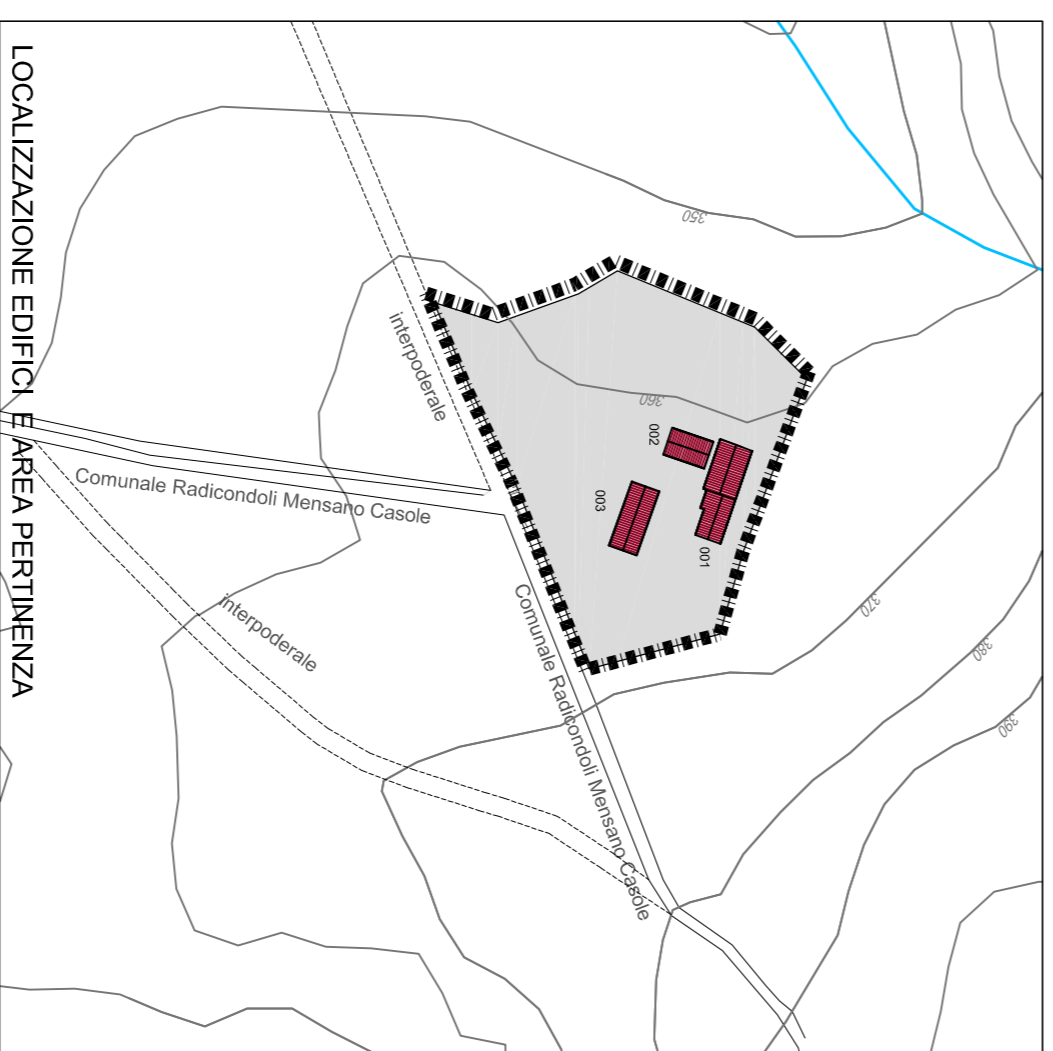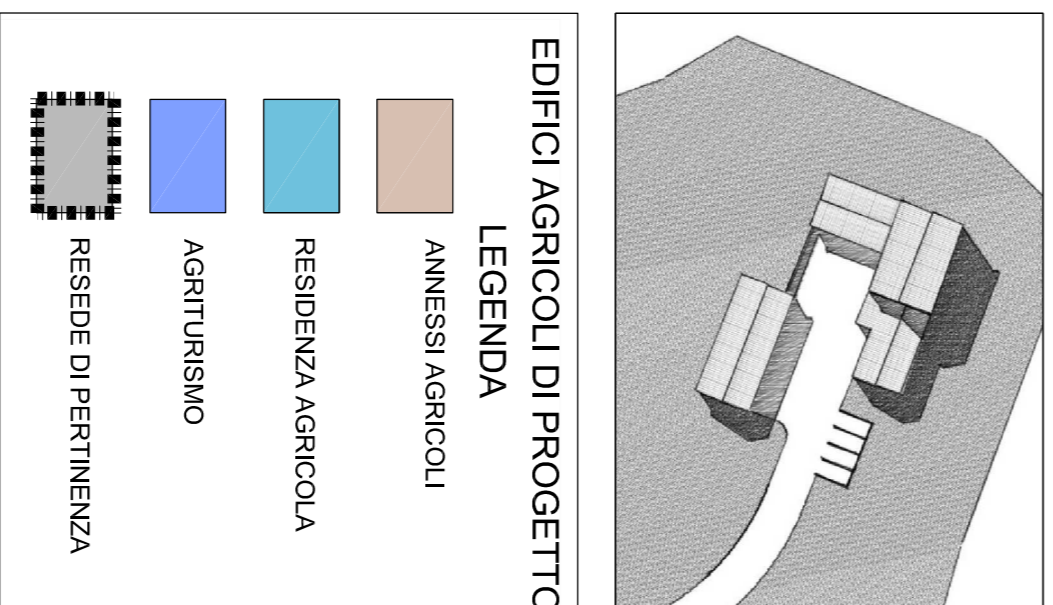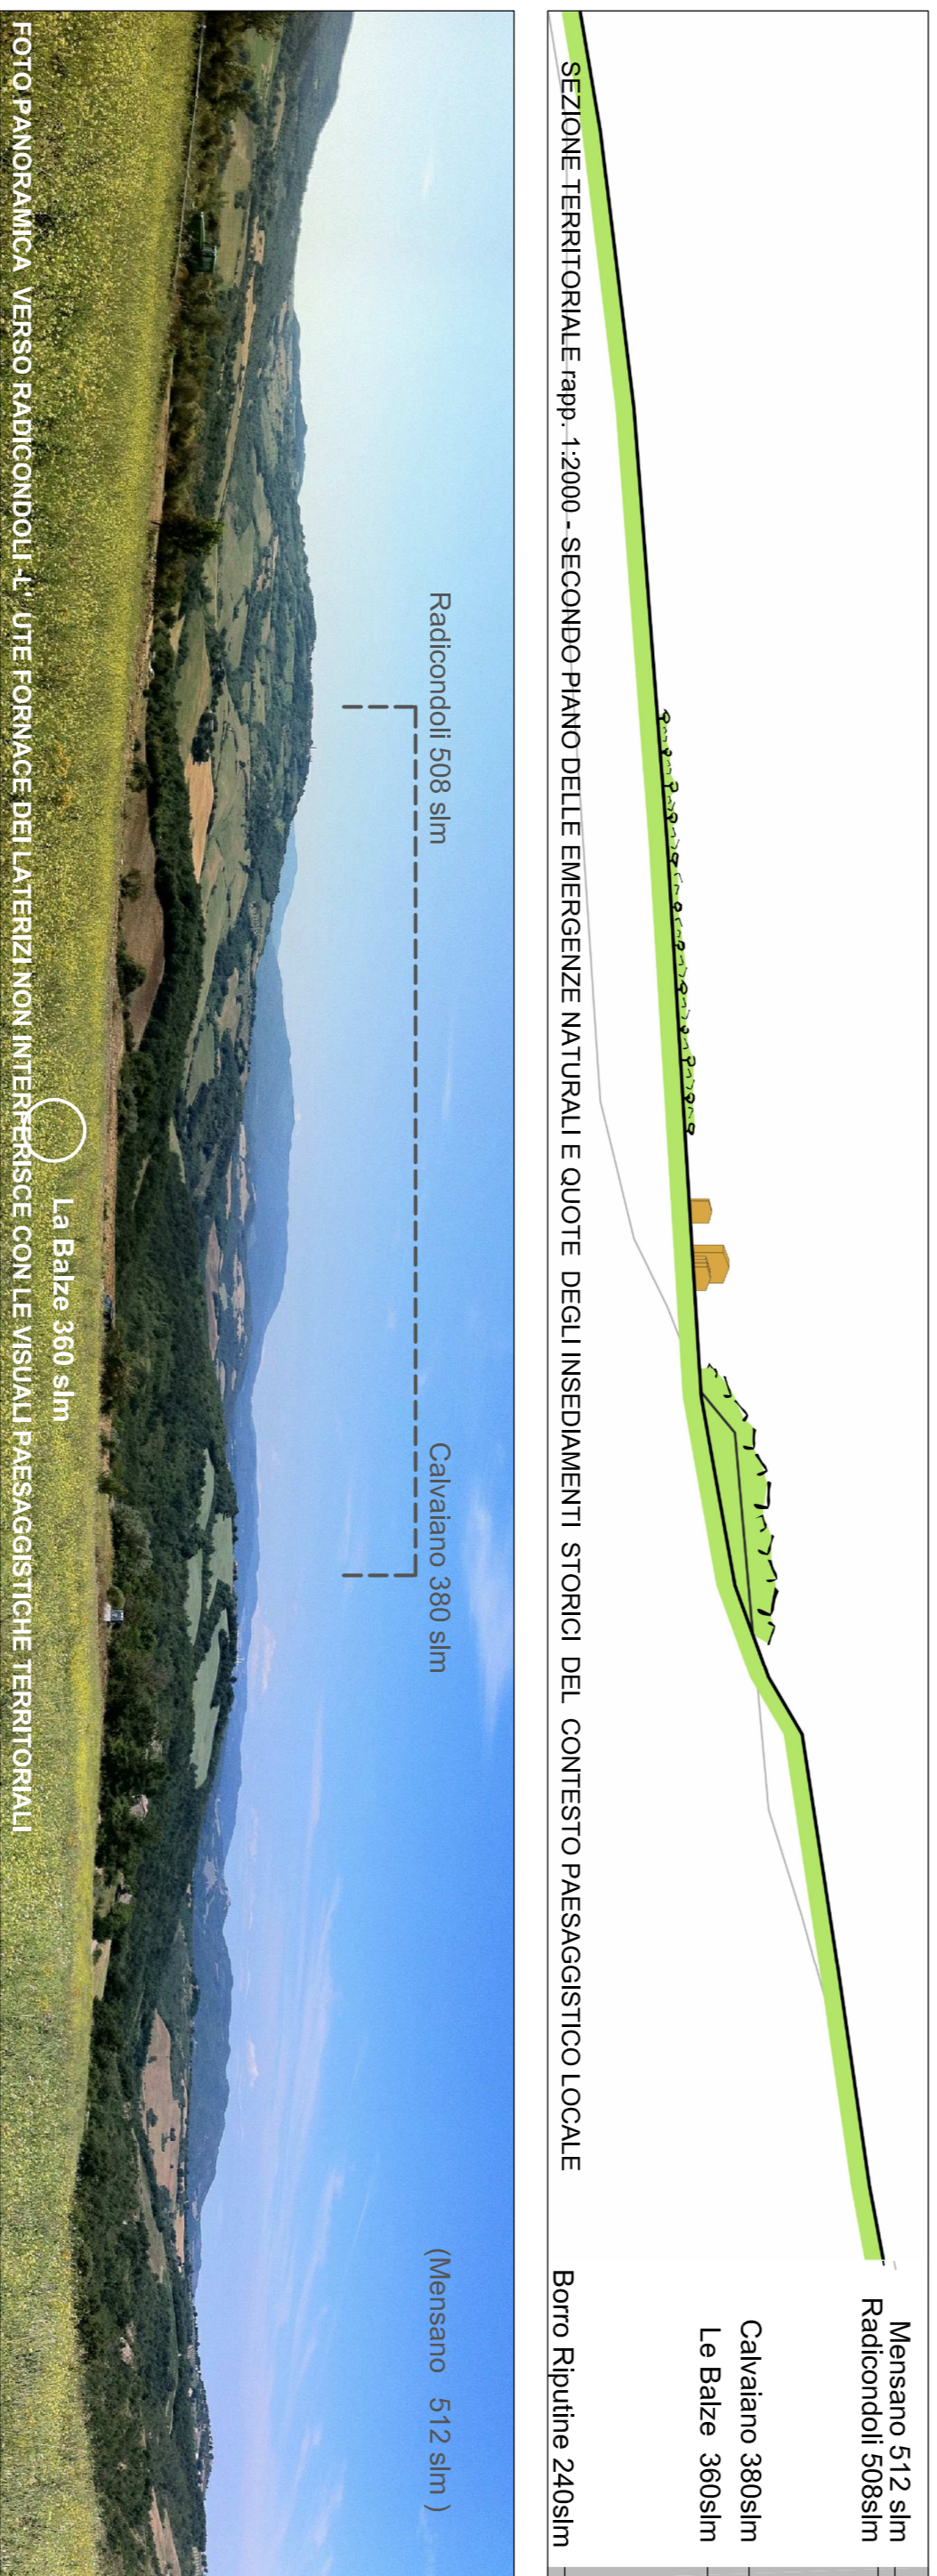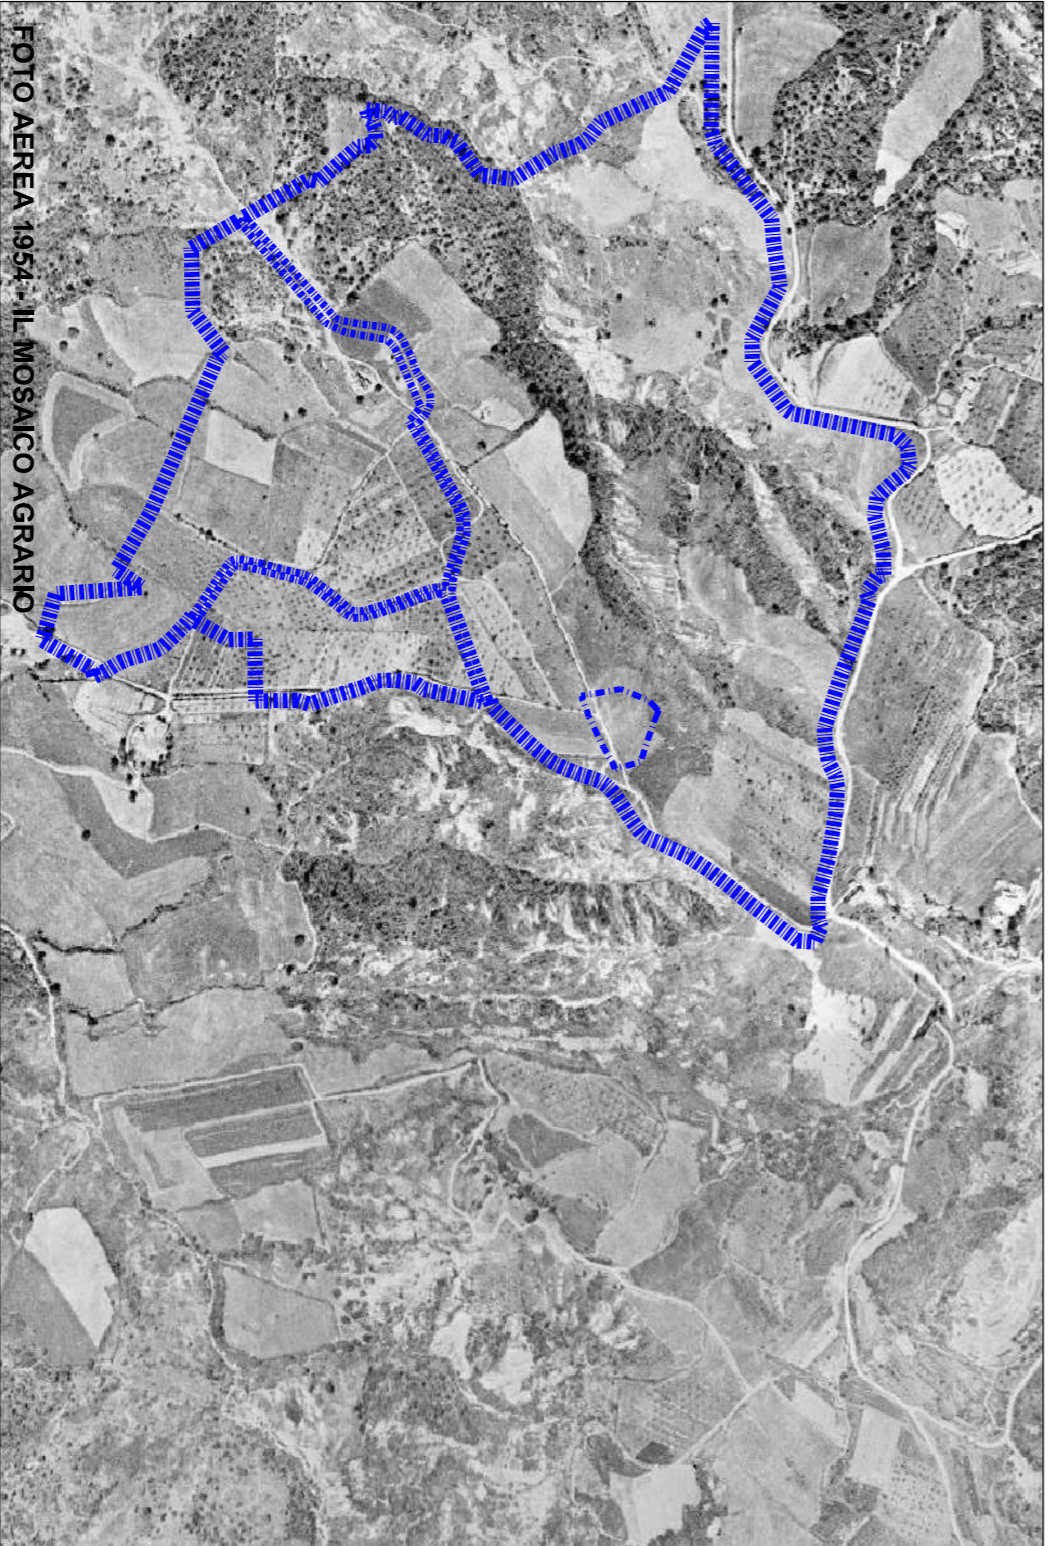

**STATO DI PROGETTO**

Destinazione/ Edifici	Totale SUL	h/m	Volume	Sua	Sr	Su
mq.	mq.	mq.	mq.	mq.	mq.	mq.
Ed. 001 - 002 Abitazione - 2	280	3,50	910,00	222,00	26,00	248,00
Ed. 001 Agriturismo	200	3,50	700,00	170,00	20,00	190,00
Ed. 003 Annesso agricolo	130	4,50	585,00	112,00	13,00	125,00
<b>Totale</b>	<b>590</b>		<b>2195</b>	<b>504</b>	<b>59</b>	<b>563</b>

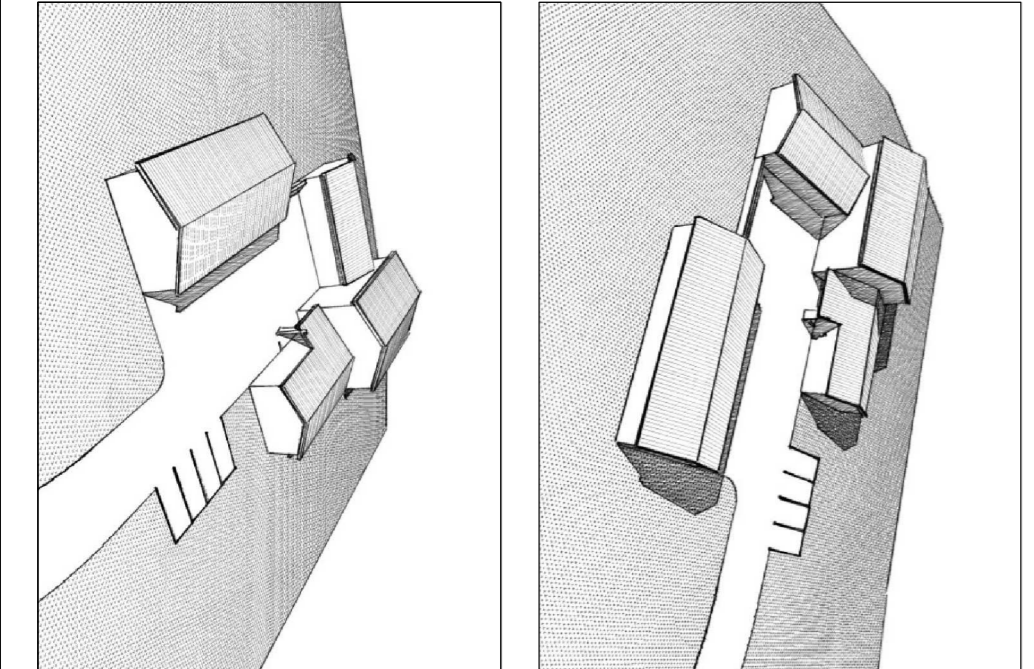

**PIANO TERRA EDIFICIO 003 SCHEMA**

Spogliatoi - n. 2	Magazzino	Rimessa - deposito	TOTALE
Sua mq. 25	Sua mq. 42	Sua mq. 45	112
Sr mq. 0	Sr mq. 0	Sr mq. 13	13
Su mq. 25	Su mq. 0	Su mq. 58	125

