



Progettisti:
 arch. Riccardo Bartoloni
 arch. Riccardo Bertini
 arch. Maria Dambrosio

Consulenza agronomica:
 Dott. Giacomo Baffetti
 Dott. Francesco Baffetti

Consulenza geologica:
 Dott. Mauro Cartocci


Collaboratori:
 arch. Tosca Bertini
 arch. Maria Distefano
 dott. arch. Leda Curzio

settembre 2018

Tavola n. D21

UTE 14 IL CAMPINO
 Colture, edifici, verifiche paesaggistiche

Scala 1:5.000
 1:250


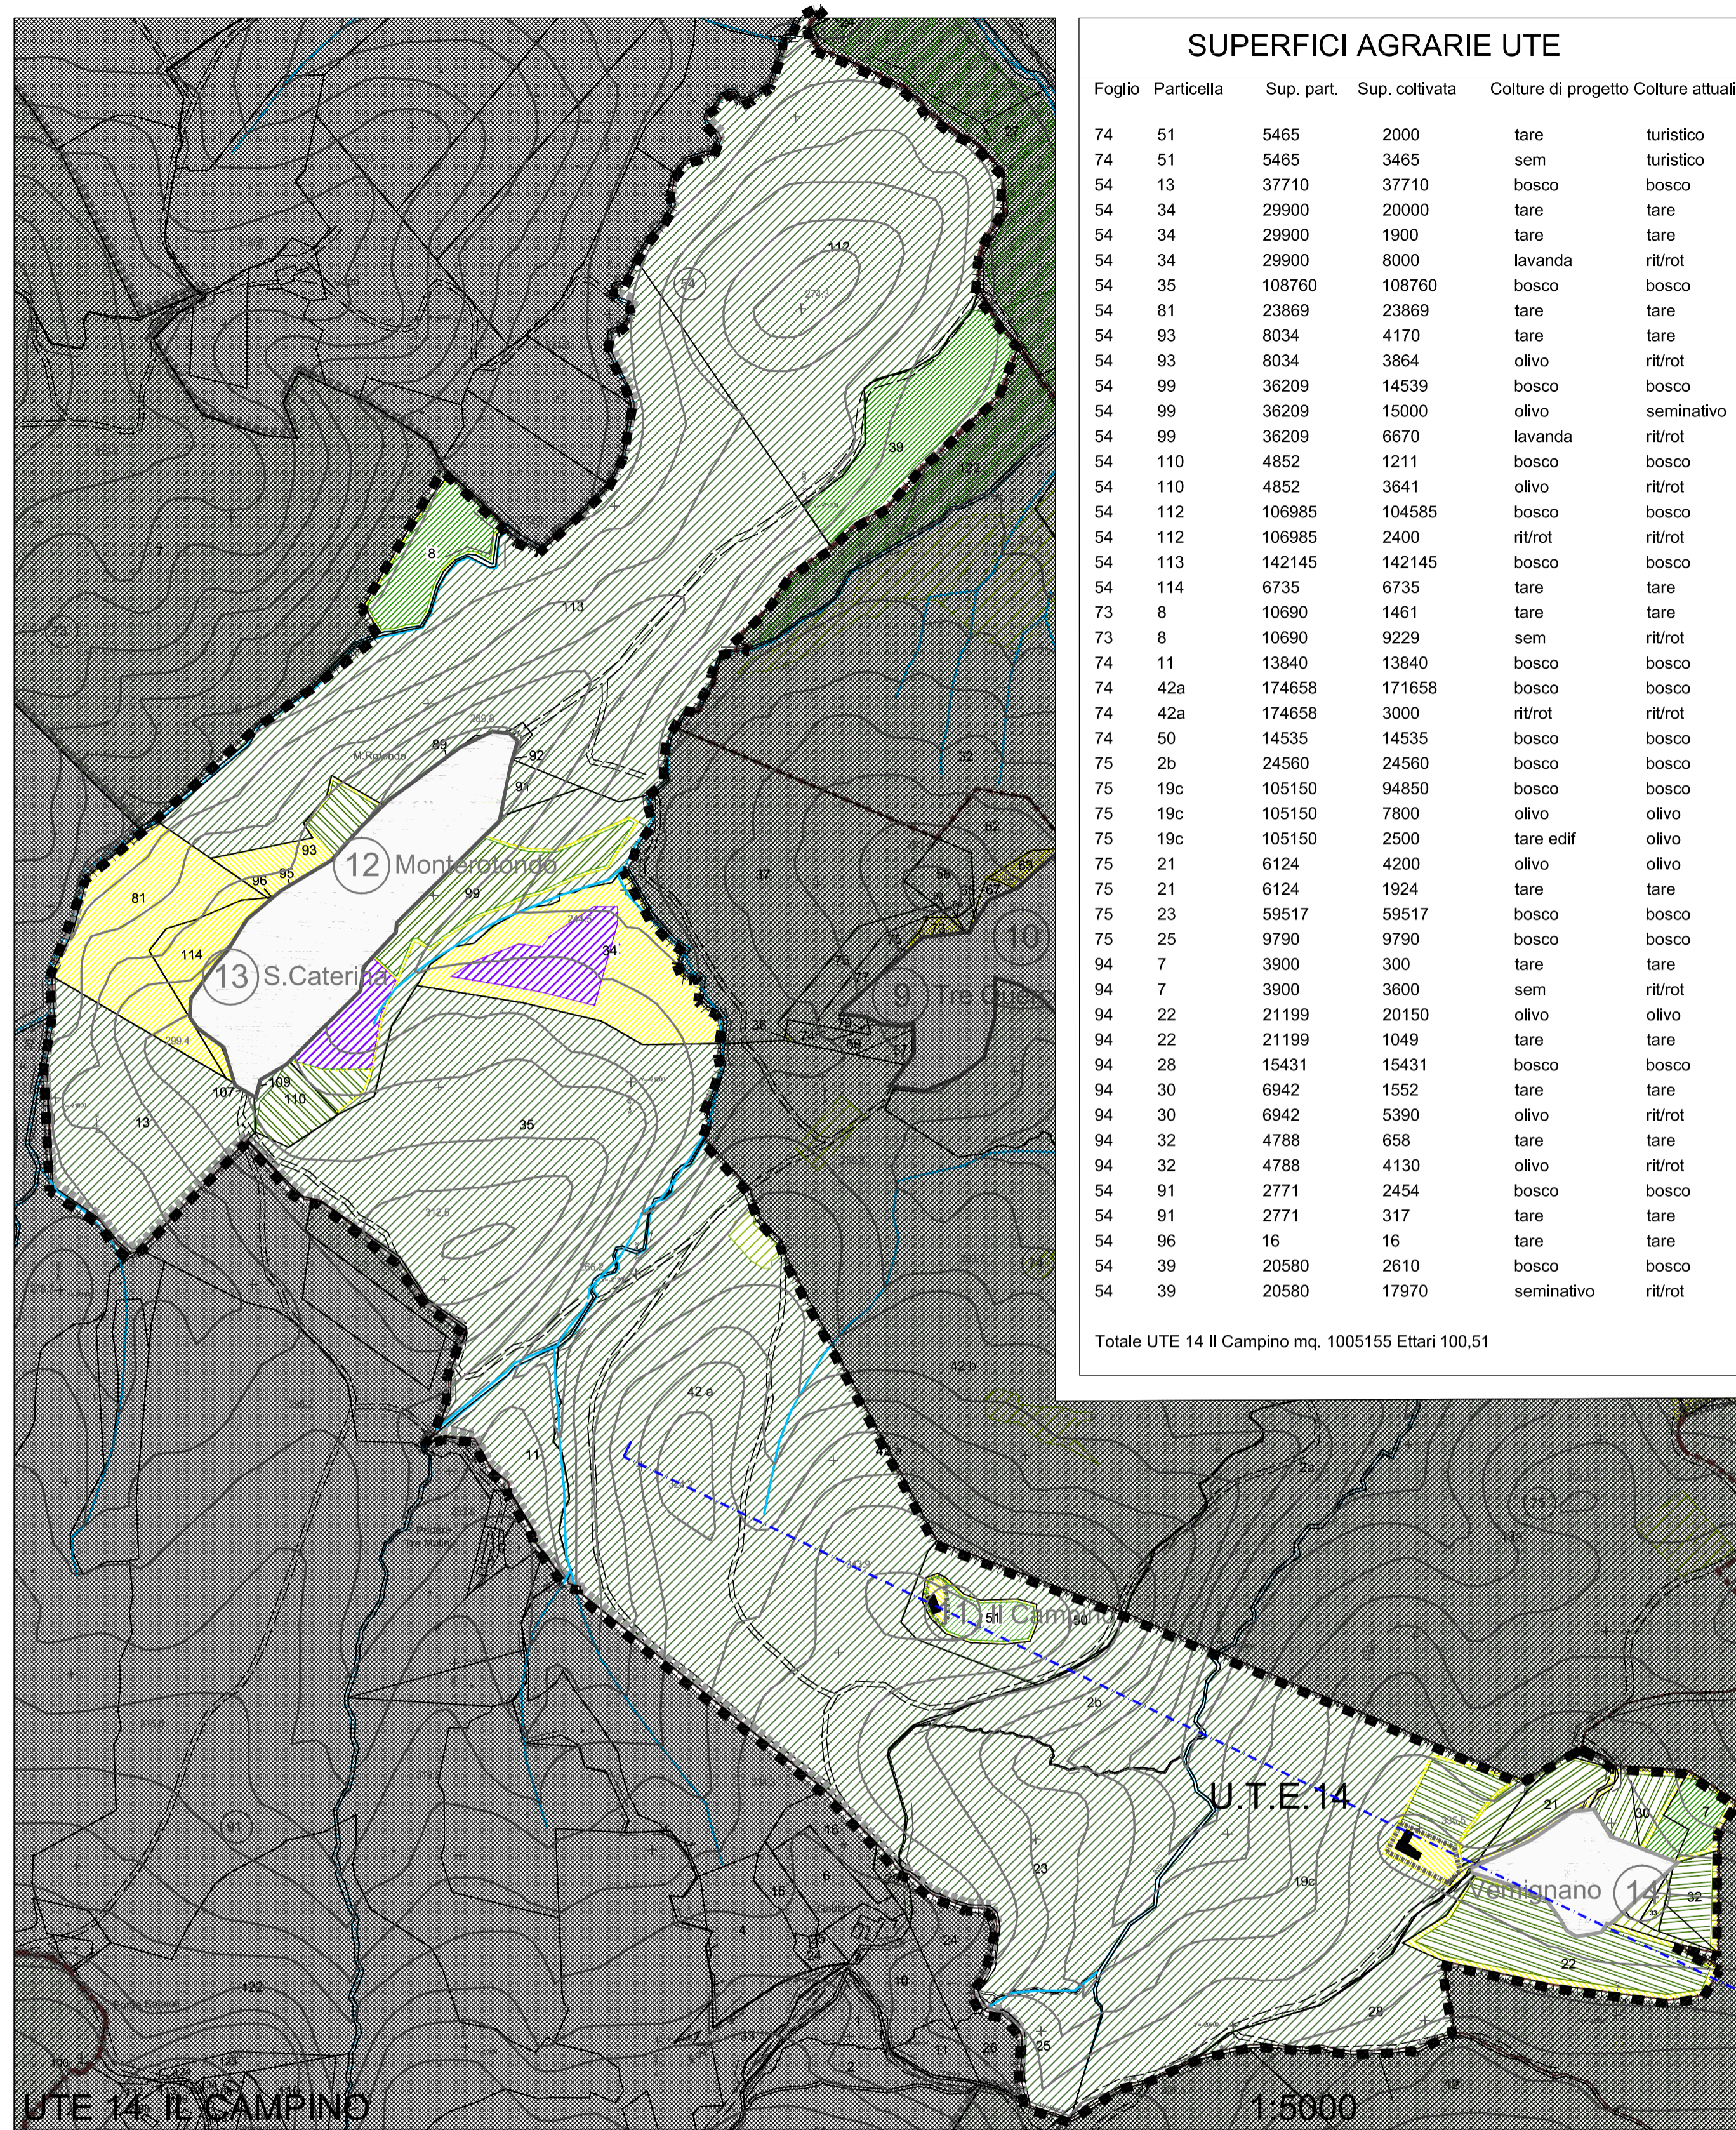


SUPERFICI AGRARIE UTE

Foglio	Particella	Sup. part.	Sup. coltivata	Colture di progetto	Colture attuali
74	51	5465	2000	tare	turistico
74	51	5465	3465	sem	turistico
54	13	37710	37710	bosco	bosco
54	34	29900	20000	tare	tare
54	34	29900	1900	tare	tare
54	34	29900	8000	lavanda	rit/rot
54	35	108760	108760	bosco	bosco
54	81	23869	23869	tare	tare
54	93	8034	4170	tare	tare
54	93	8034	3864	olivo	rit/rot
54	99	36209	14539	bosco	bosco
54	99	36209	15000	olivo	seminativo
54	99	36209	6670	lavanda	rit/rot
54	110	4852	1211	bosco	bosco
54	110	4852	3641	olivo	rit/rot
54	112	106985	104585	bosco	bosco
54	112	106985	2400	rit/rot	rit/rot
54	113	142145	142145	bosco	bosco
54	114	6735	6735	tare	tare
73	8	10690	1461	tare	tare
73	8	10690	9229	sem	rit/rot
74	11	13840	13840	bosco	bosco
74	42a	174658	171658	bosco	bosco
74	42a	174658	3000	rit/rot	rit/rot
74	50	14535	14535	bosco	bosco
75	2b	24560	24560	bosco	bosco
75	19c	105150	94850	bosco	bosco
75	19c	105150	7800	olivo	olivo
75	19c	105150	2500	tare edif	olivo
75	21	6124	4200	olivo	olivo
75	21	6124	1924	tare	tare
75	23	59517	59517	bosco	bosco
75	25	9790	9790	bosco	bosco
94	7	3900	300	tare	tare
94	7	3900	3600	sem	rit/rot
94	22	21199	20150	olivo	olivo
94	22	21199	1049	tare	tare
94	28	15431	15431	bosco	bosco
94	30	6942	1552	tare	tare
94	30	6942	5390	olivo	rit/rot
94	32	4788	658	tare	tare
94	32	4788	4130	olivo	rit/rot
54	91	2771	2454	bosco	bosco
54	91	2771	317	tare	tare
54	96	16	16	tare	tare
54	39	20580	2610	bosco	bosco
54	39	20580	17970	seminativo	rit/rot


Totale UTE 14 Il Campino mq. 1005155 Ettari 100,51

- ### COLTURE ESISTENTI
- SEMINATIVO
 - TARE - INCOLTO
 - BOSCO
 - NOCE
 - OLIVETO
 - VIGNETO
 - ROTAZIONE/RITIRATO DALLA PRODUZIONE
 - LAGHI ARTIFICIALI ESISTENTI
 - IPOTESI INVASO D'ACQUA
- ### NUOVE COLTURE
- FRUTTETO
 - OLIVETO E VIGNETO
 - (ORTOF) PICCOLI FRUTTI
 - (ORTOF) LAVANDA
 - VIGNETO-OLIVETO
 - OLIVETO E OFFICINALI
- ### AREALI
- AREE TURISTICO RICETTIVO ESCLUSE DA PMAA
 - AREE TURISTICO RICETTIVO TOPONIMI
 - PERT. EDIFICI DERURALIZZATI CON PMAA 1999 - ESCLUSE
 - PERTINENZE DERURALIZZATE TOPONIMI
 - AREE CEDUTE AL COMUNE IN ATTUAZIONE PMAA
 - ALTRE PROPRIETA' ESCLUSE DA PMAA
- ### INFRASTRUTTURE
- VIABILITA' PRIMO LIVELLO
 - VIABILITA' SECONDO LIVELLO STRADE CAMPESTRI
 - VIABILITA' TERZO LIVELLO SENTIERI
 - PERIMETRO UTE
 - SEZIONE PAESAGGISTICA
- ### EDIFICI AGRICOLI DI PROGETTO
- ANNESI AGRICOLI
 - RESIDENZA AGRICOLA
 - AGRITURISMO
 - RESEDE DI PERTINENZA

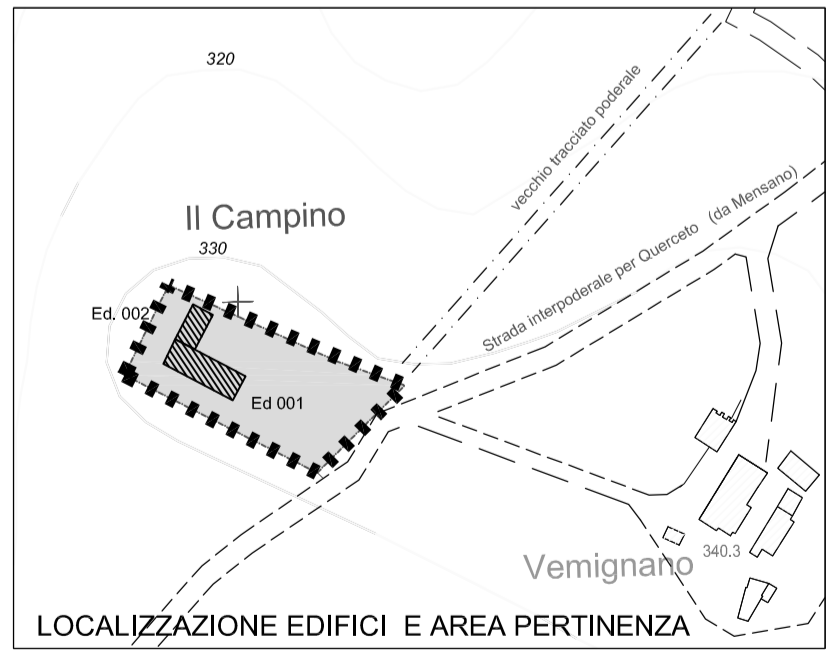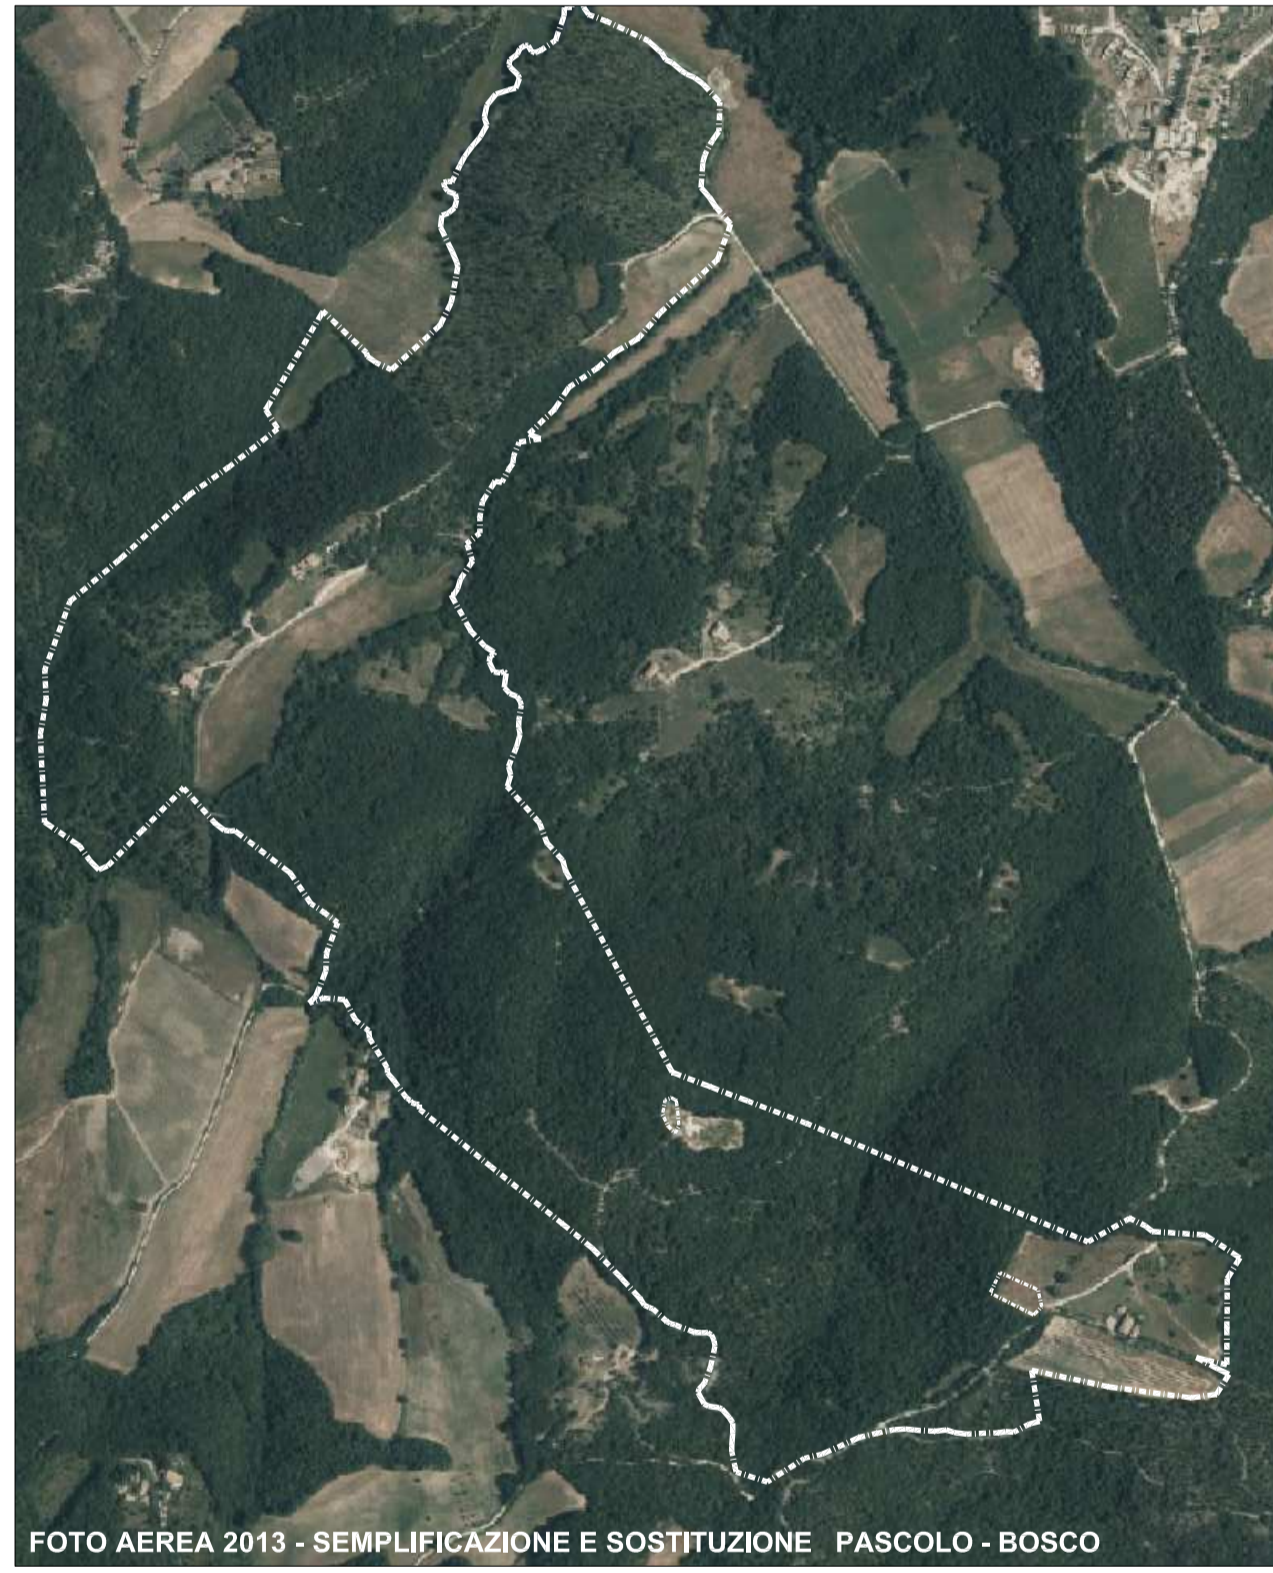


RIPARTIZIONE SUL DI PROGETTO (mq)

DA TRASFERIMENTO				BILANCIO
ANNESI AGRICOLI	RESIDENZA AGRICOLA	AGRITURISMO	TOTALE SUL	
130	260	200	590	MQ. 590 da trasferimento

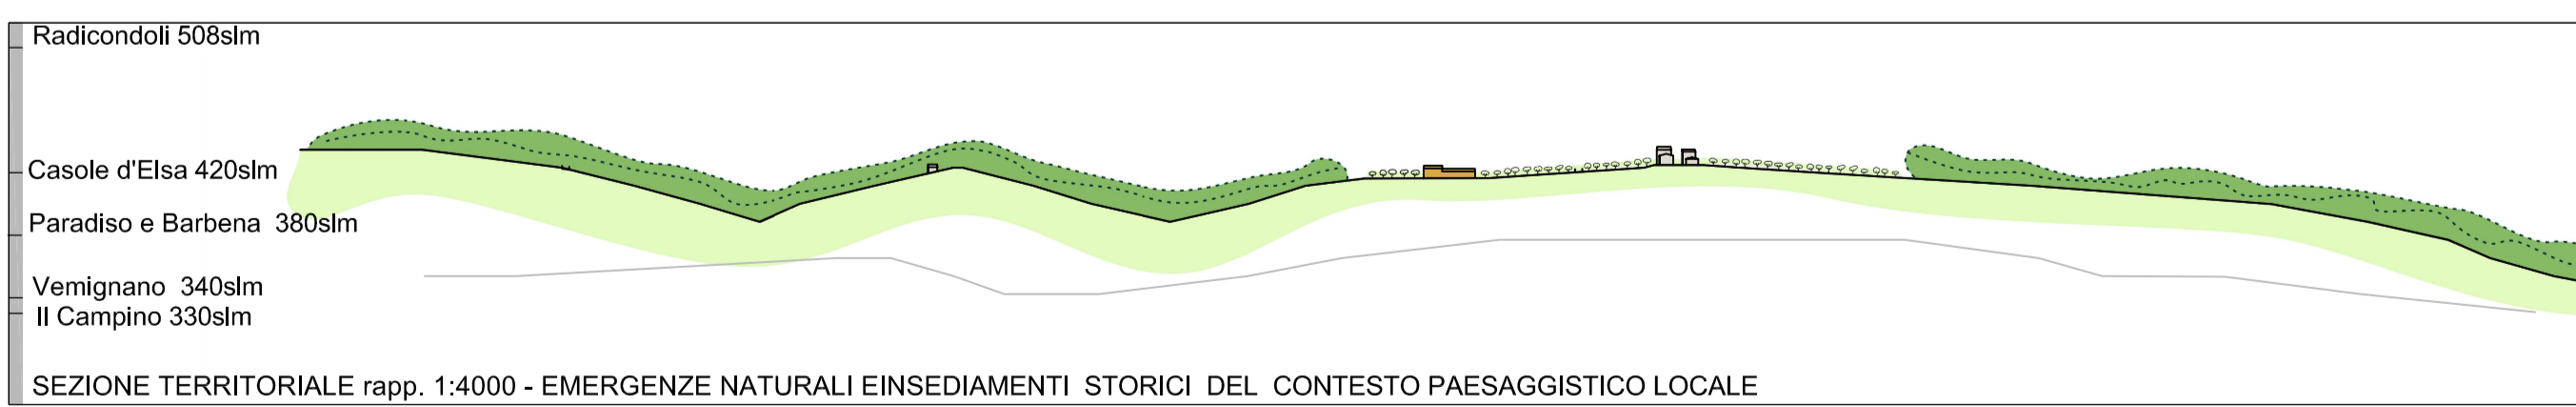

STATO DI PROGETTO

Destinazioni/Edifici	Totale SUL mq.	him ml.	Volume mc.	Sua mq.	Snr mq.	Su mq.
Abitazioni - 2	260	3,50	910,00	222,00	26,00	248,00
Agriturismo	110	3,50	385,00	95,00	11,00	106,00
Annesso agricolo	70	4,50	315,00	57,00	7,00	64,00
Totale	440		1610	374	44	418

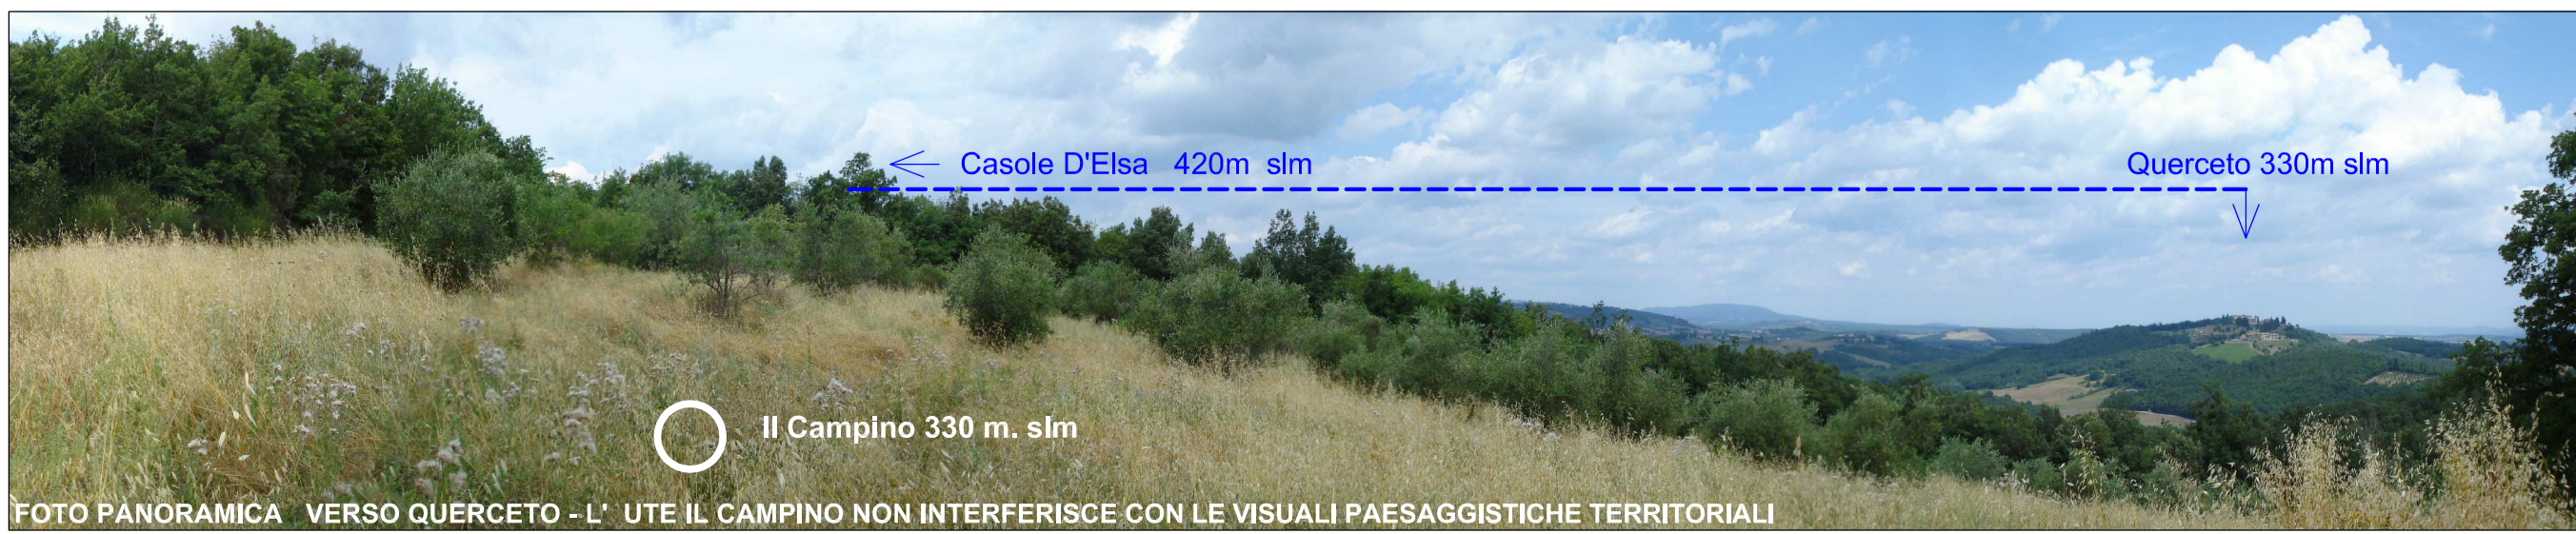

ANNESSO AGRICOLO

	Sua mq.	Snr mq.	Su mq.
Spogliatoi - n. 2	20	0	20
Magazzino	16	0	16
Rimessa - deposito	21	7	28
TOTALE	57	7	64

