



Agenzia del Territorio
CATASTO FABBRICATI
Ufficio Provinciale di
Siena

Dichiarazione protocollo n. _____ del _____	
Planimetria di u.i.u. in Comune di Casole D'elsa	
Piazza Della Liberta'	civ. 14
Identificativi Catastali: Sezione: Foglio: 21 Particella: 63 Subalterno: 5	Compilata da: Peccianti Luca Iscritto all'albo: Perito Edile Dipendente Pubbl: Prov. _____ N. _____

Scheda n. 1 Scala 1:100

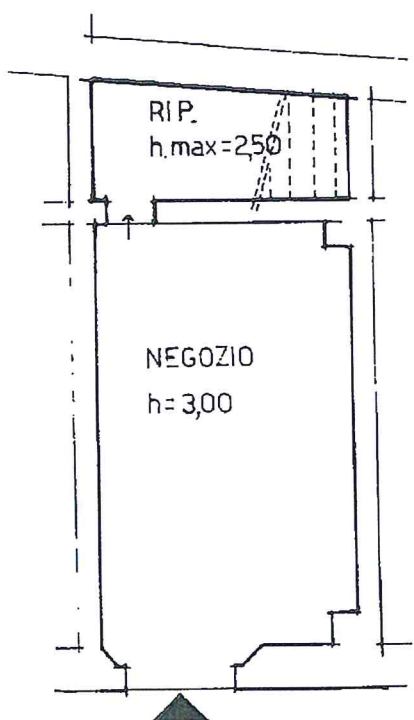

PIANO TERRA

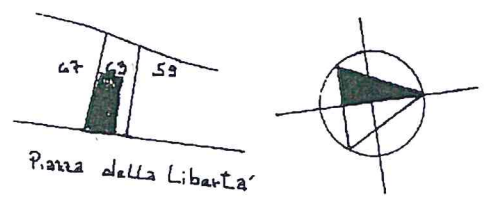

PLANIMETRIA UBICATIVA