

Agenzia del Territorio
CATASTO FABBRICATI
Ufficio Provinciale di
Siena

Dichiarazione protocollo n. _____ del _____
Planimetria di u.i.u. in Comune di Casole D'elsa
Piazza Della Liberta'

civ. 14

Identificativi Catastali:

Sezione:
Foglio: 21
Particella: 63
Subalterno: 5


Compilata da:
Peccianti Luca

Iscritto all'albo:
Perito Edile Dipendente Pubbl:


Prov. _____ N. _____

Scheda n. 1

Scala 1:100

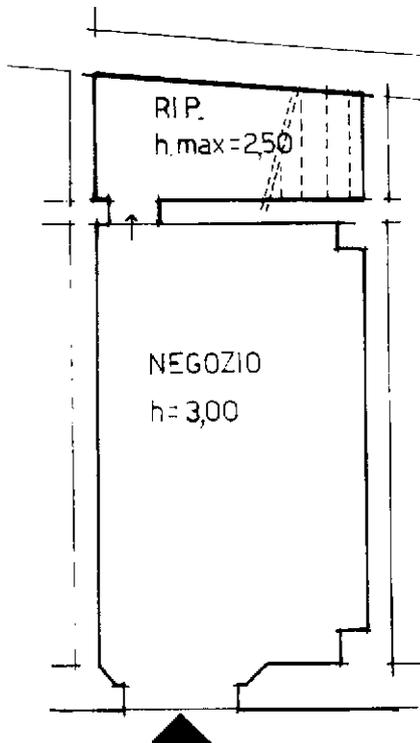

PIANO TERRA

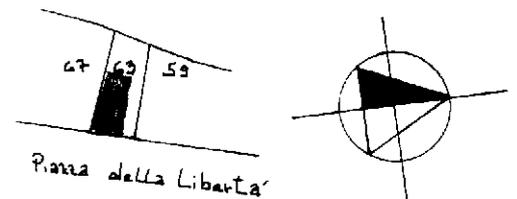

PLANIMETRIA UBICATIVA