

COMUNE DI CASOLE D'ELSA

PROVINCIA di SIENA

Variante ai sensi dell'art.35 L.R.T. 65/2014 per la scheda normativa n.° 058 bis Casa Casanova

ANTICA FONTE s.r.l.

Via Casanova 10 - 53031 Casole d'Elsa (SI)

0577 949089 Fax 0577 947905

Part. IVA 01158170520

COMMITTENTE Antica Fonte Resort s.r.l. - P.I. e C.F. 04589130520

PROGETTISTA Loc. Casanova - 53031 Casole D'Elsa (Siena)

Arch. Fernando Nannetti

PROGETTO STRUTTURALE

PROGETTO IMPIANTISTICO

DIRETTORE DEI LAVORI



VU Variante Urbanistica

001 ESTRATTI TAVOLE ATTUALI

REVISIONE	DESCRIZIONE REVISIONE	DISEGNATO	CONTROLLATO	APPROVATO
A				
B				
C				

SCALA 1:2000 DATA 28/05/2018 FILE: T01_VU_pia_13052018.pdf


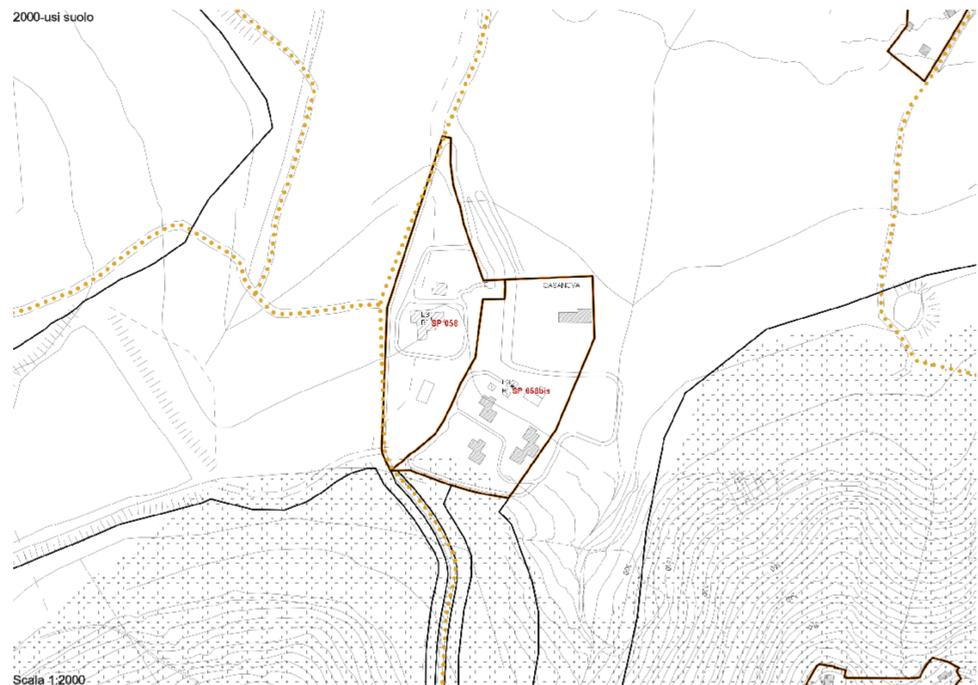


TAVOLA USI DEL SUOLO - 1/2000



CATASTO FOGLIO 13 - 1/2000

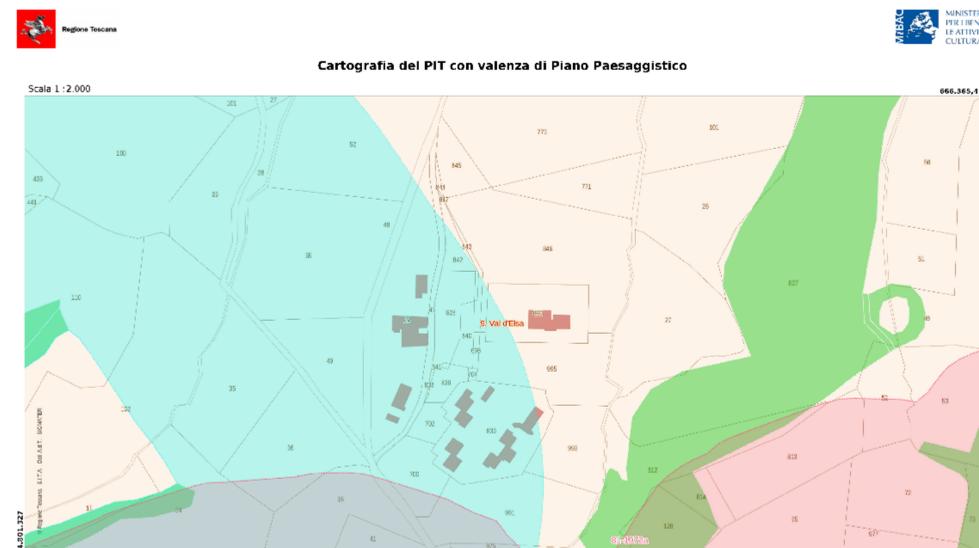

- LEGENDA**
- Let. a) - immobili ed aree di notevole interesse pubblico (D. Lgs. 42/2004, art. 136)
Immobili ed aree di notevole interesse pubblico
 - Let. b) - I territori contermini ai laghi
Aree Tichelate
 - Let. g) I territori coperti da foreste e da boschi
Zone Boscate

P.I.T. + CATASTO FOGLIO 13 - 1/2000



CATASTO FOGLIO 13 + SATELLITE - 1/2000



SATELLITE - 1/2000