

Variante ai sensi dell'art.35 L.R.T. 65/2014 per la scheda normativa
 n.° 058 bis Casa Casanuova - **ANTICA FONTE** s.r.l.

ANTICA FONTE s.r.l.
 Via Casolani 10 - 53031 Casole d'Elsa (SI)
 Sede Operativa e Amm. - Loc. Casanova
 53031 Casole d'Elsa (SI)
 Part. IVA 01158170520

COMMITTENTE Antica Fonte Resort s.r.l. - P.I. e C.F. 01158170520
 Loc. Casanova - 53031 Casole D'Elsa (Siena)

PROGETTISTA Arch. Fernando Nannetti

PROGETTO STRUTTURALE

PROGETTO IMPIANTISTICO

DIRETTORE DEI LAVORI




VU Variante Urbanistica
 REV. **002** EDIFICI SCHEDA 058-bis
 in Vigore - in Variante - Funzioni

REV.	DESCRIZIONE REVISIONE	DATA	DISegnato	Controllato	Approvato
A					
B					
C					


SCALA 1:1000 DATA 28/05/2018 FILE: T02_VU_ED_13062018.pdf



EDIFICI SCHEDA 058bis IN VIGORE

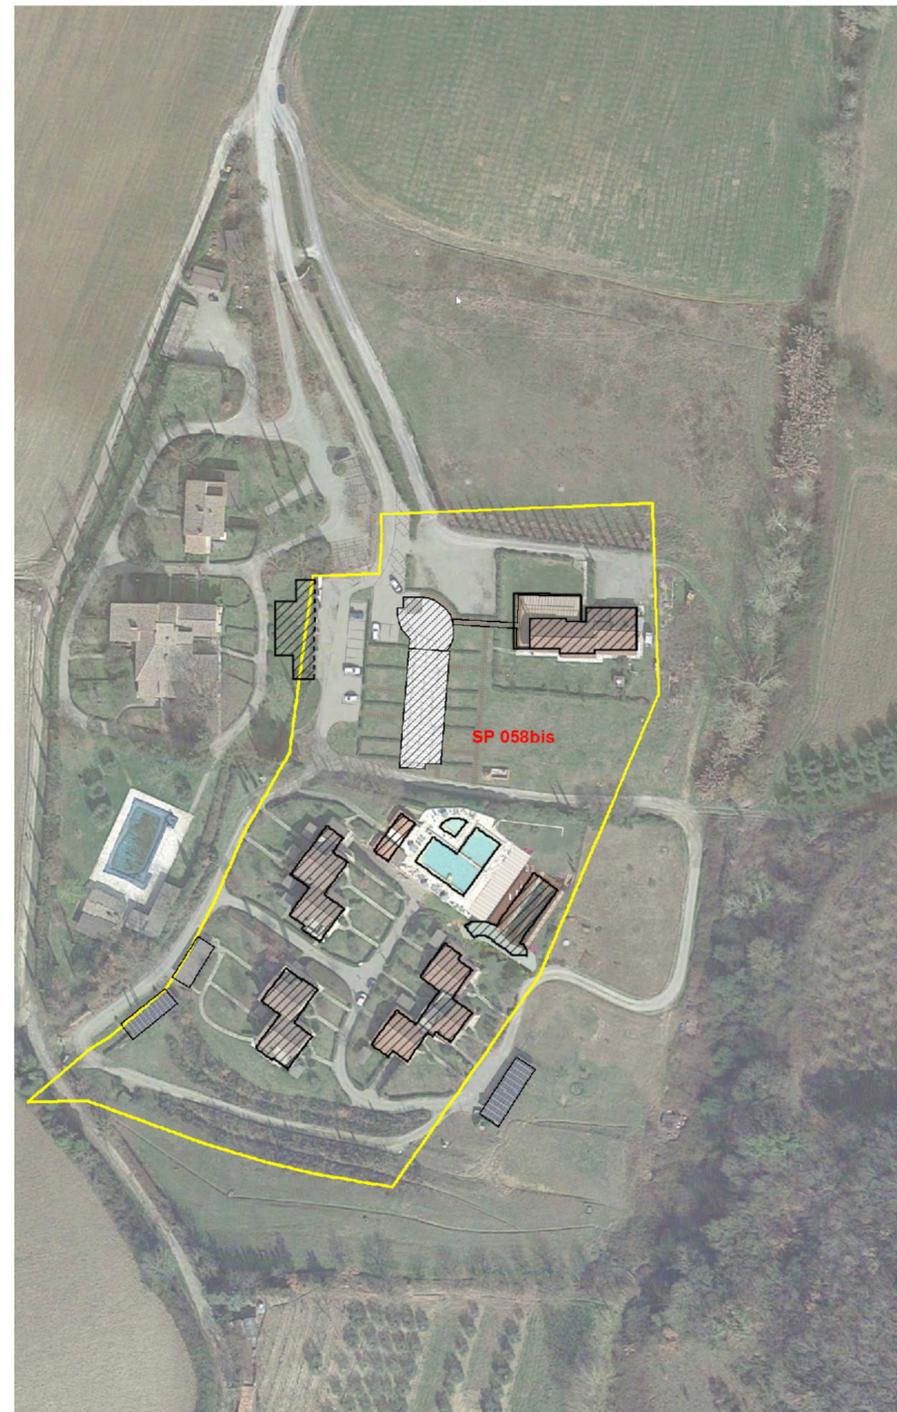

EDIFICI SCHEDA 058bis IN VARIANTE

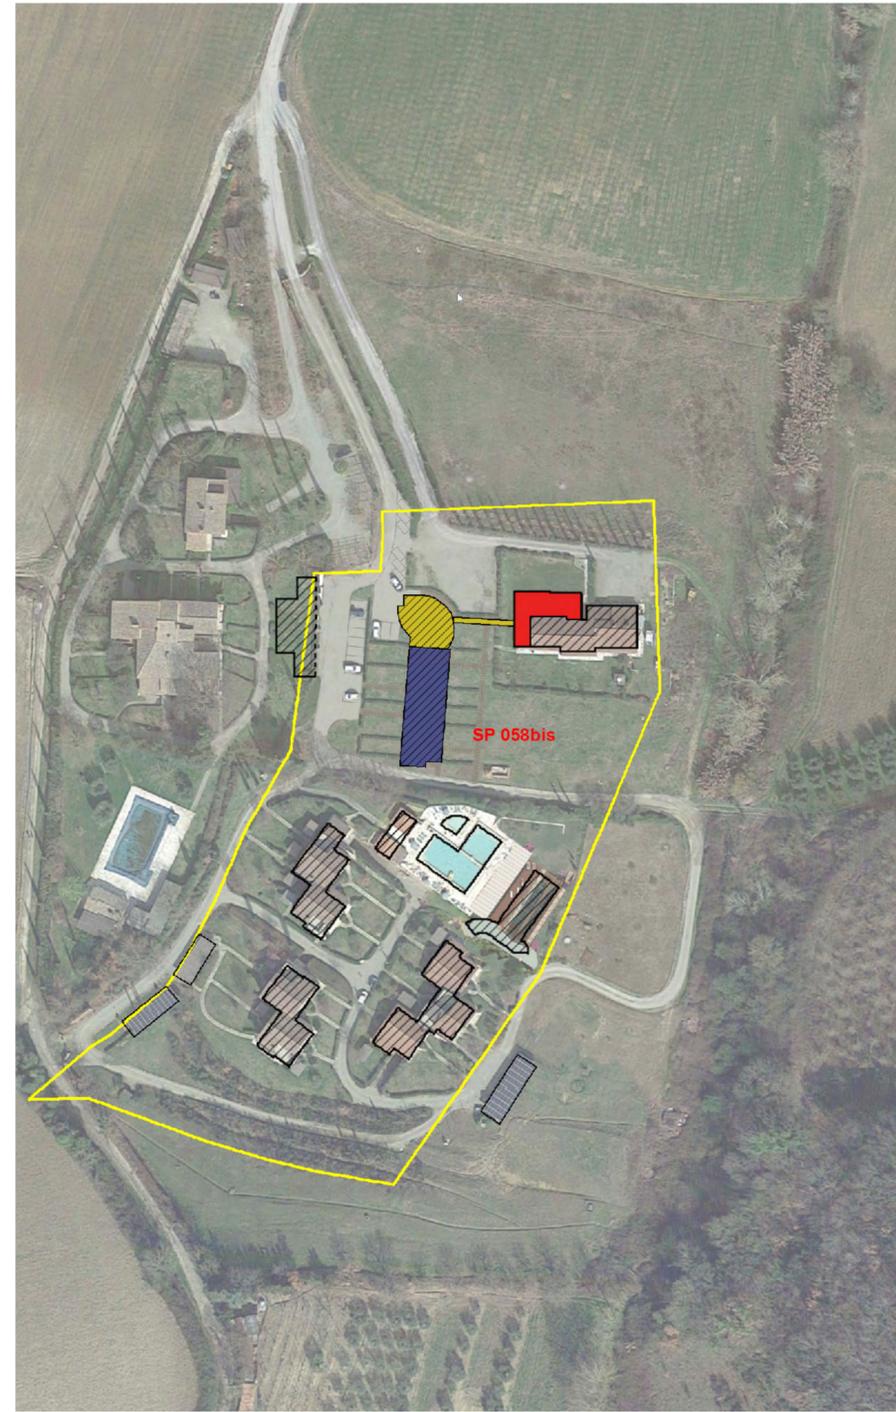

EDIFICI SCHEDA 058bis FUNZIONI

- NUOVO EDIFICIO PER N.24 POSTI LETTO
- SERVIZI (RECEPTION ECC..)
- CHIUSURA PERGOLA PER AMPLIAMENTO RISTORANTE