ARCHIDESIGN Ass. Prof.
via Cavalieri 10 - 53031 Casole d'Elsa - Siena - Tel +39 077 949089 Fax +39 077 947955 EMail archidesign@architettura.bio

COMUNE DI CASOLE D'ELSA

PROVINCIA di SIENA

Variante ai sensi dell'art.35 L.R.T. 65/2014 per la scheda normativa n.° 058 bis Casa Casanuova - Antica Fonte.

COMMITTENTE: Antica Fonte Resort s.r.l. - P.I. e C.F. 01158170520
Loc. Casanova - 53031 Casole D'Elsa (Siena)

PROGETTISTA: Arch. Fernando Nannetti

PROGETTO STRUTTURALE

PROGETTO IMPIANTISTICO

DIRETTORE DEI LAVORI

TIMBRI

VU — Variante Urbanistica

003 — REV — Regolamento Urbanistico - Edificio 006 - Opere urbanizzazione

DISEGNATO CONTROLLATO APPROVATO

A
B
C
REV. DESCRIZIONE REVISIONE DISEGNATO CONTROLLATO APPROVATO

SCALA 1:500 DATA 13/05/2018 FILE: TS3_SER_13052018.pdf

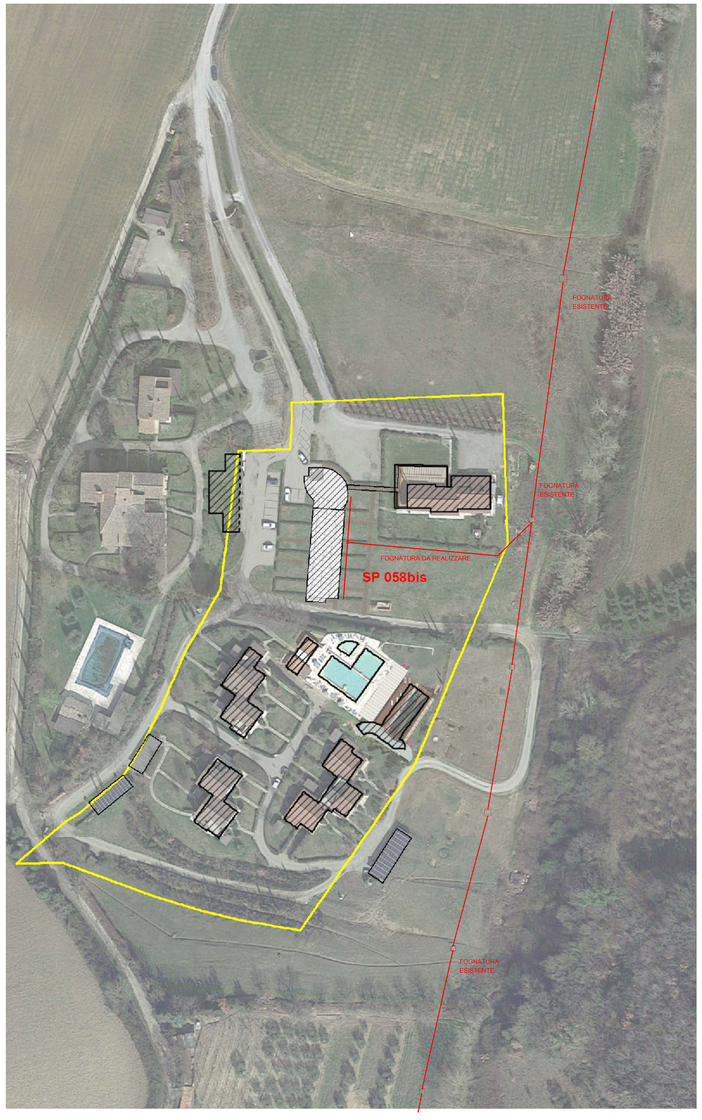

FOGNATURA PUBBLICA

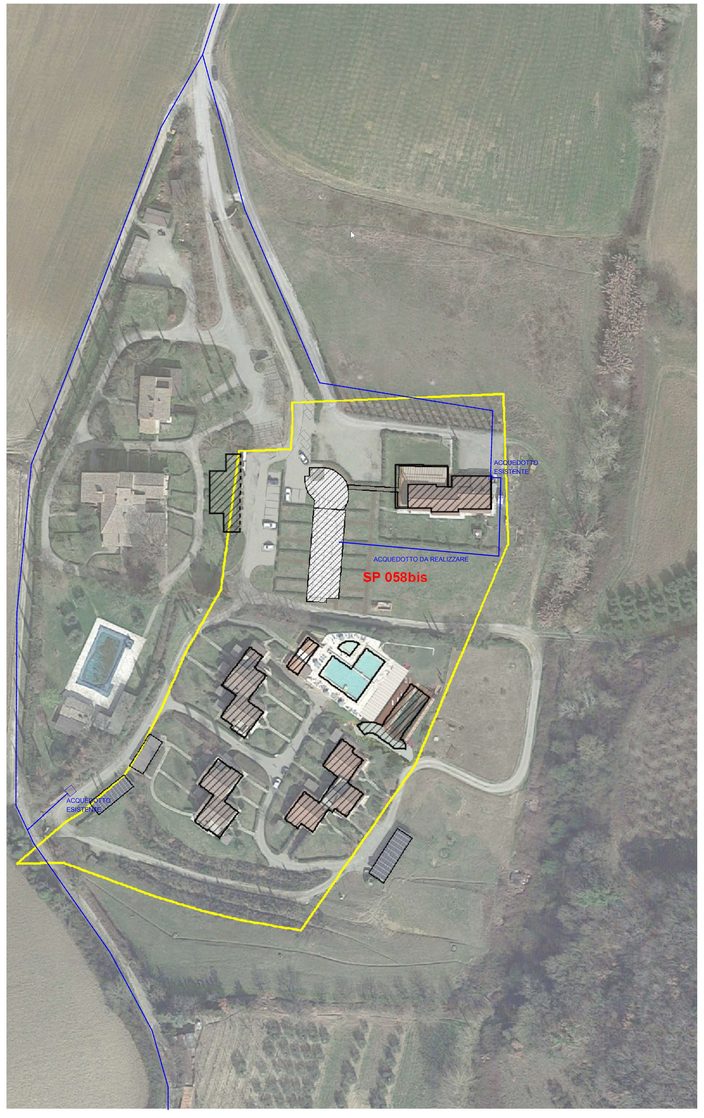

ACQUEDOTTO PUBBLICO

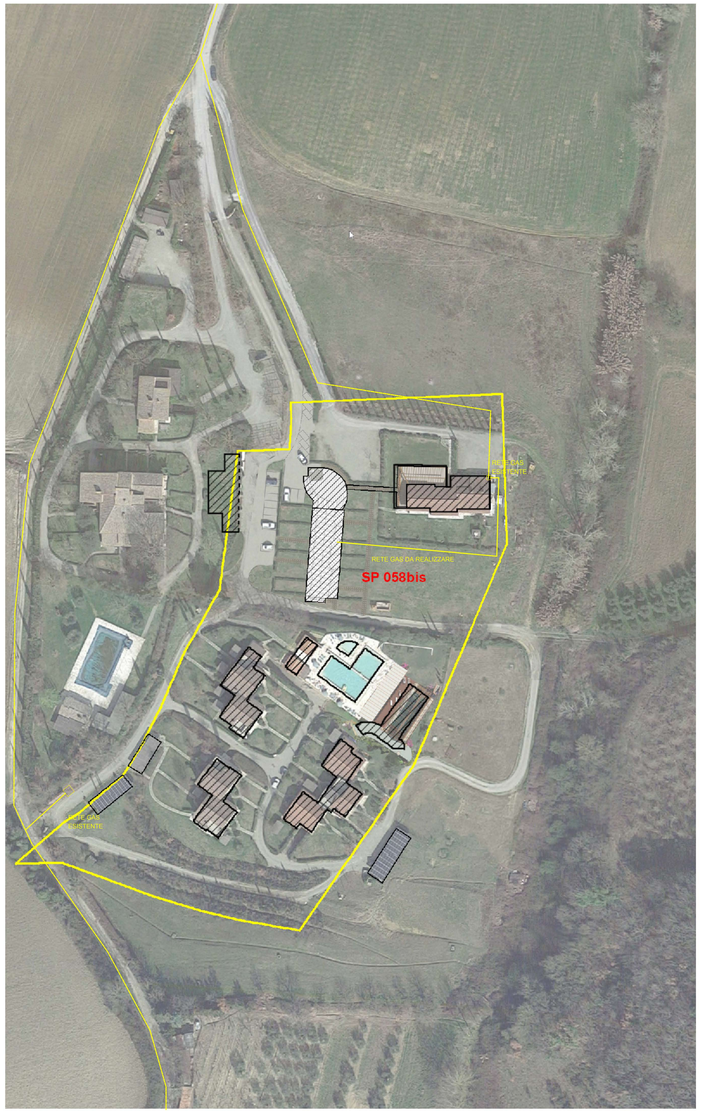

RETE GAS PUBBLICA