



COMUNE DI CASOLE D'ELSA
REGOLAMENTO URBANISTICO
VARIANTE MARGINE NORD DI PIEVESCOLA

SINDACO

Piero Pii

ASSESSORE ALL'URBANISTICA

Andrea Pieragnoli

RESPONSABILE DEL PROCEDIMENTO

Responsabile Servizio Urbanistica Edilizia Privata

Arch. Valeria Capitani

COORDINAMENTO URBANISTICO

Arch. Alessandra Sara Blanco

Collaborazione


Dott. Rita Schirò

INDAGINI GEOLOGICHE


Geologo Mauro Cartocci

Collaborazione

Dott. Emanuele Capotorti

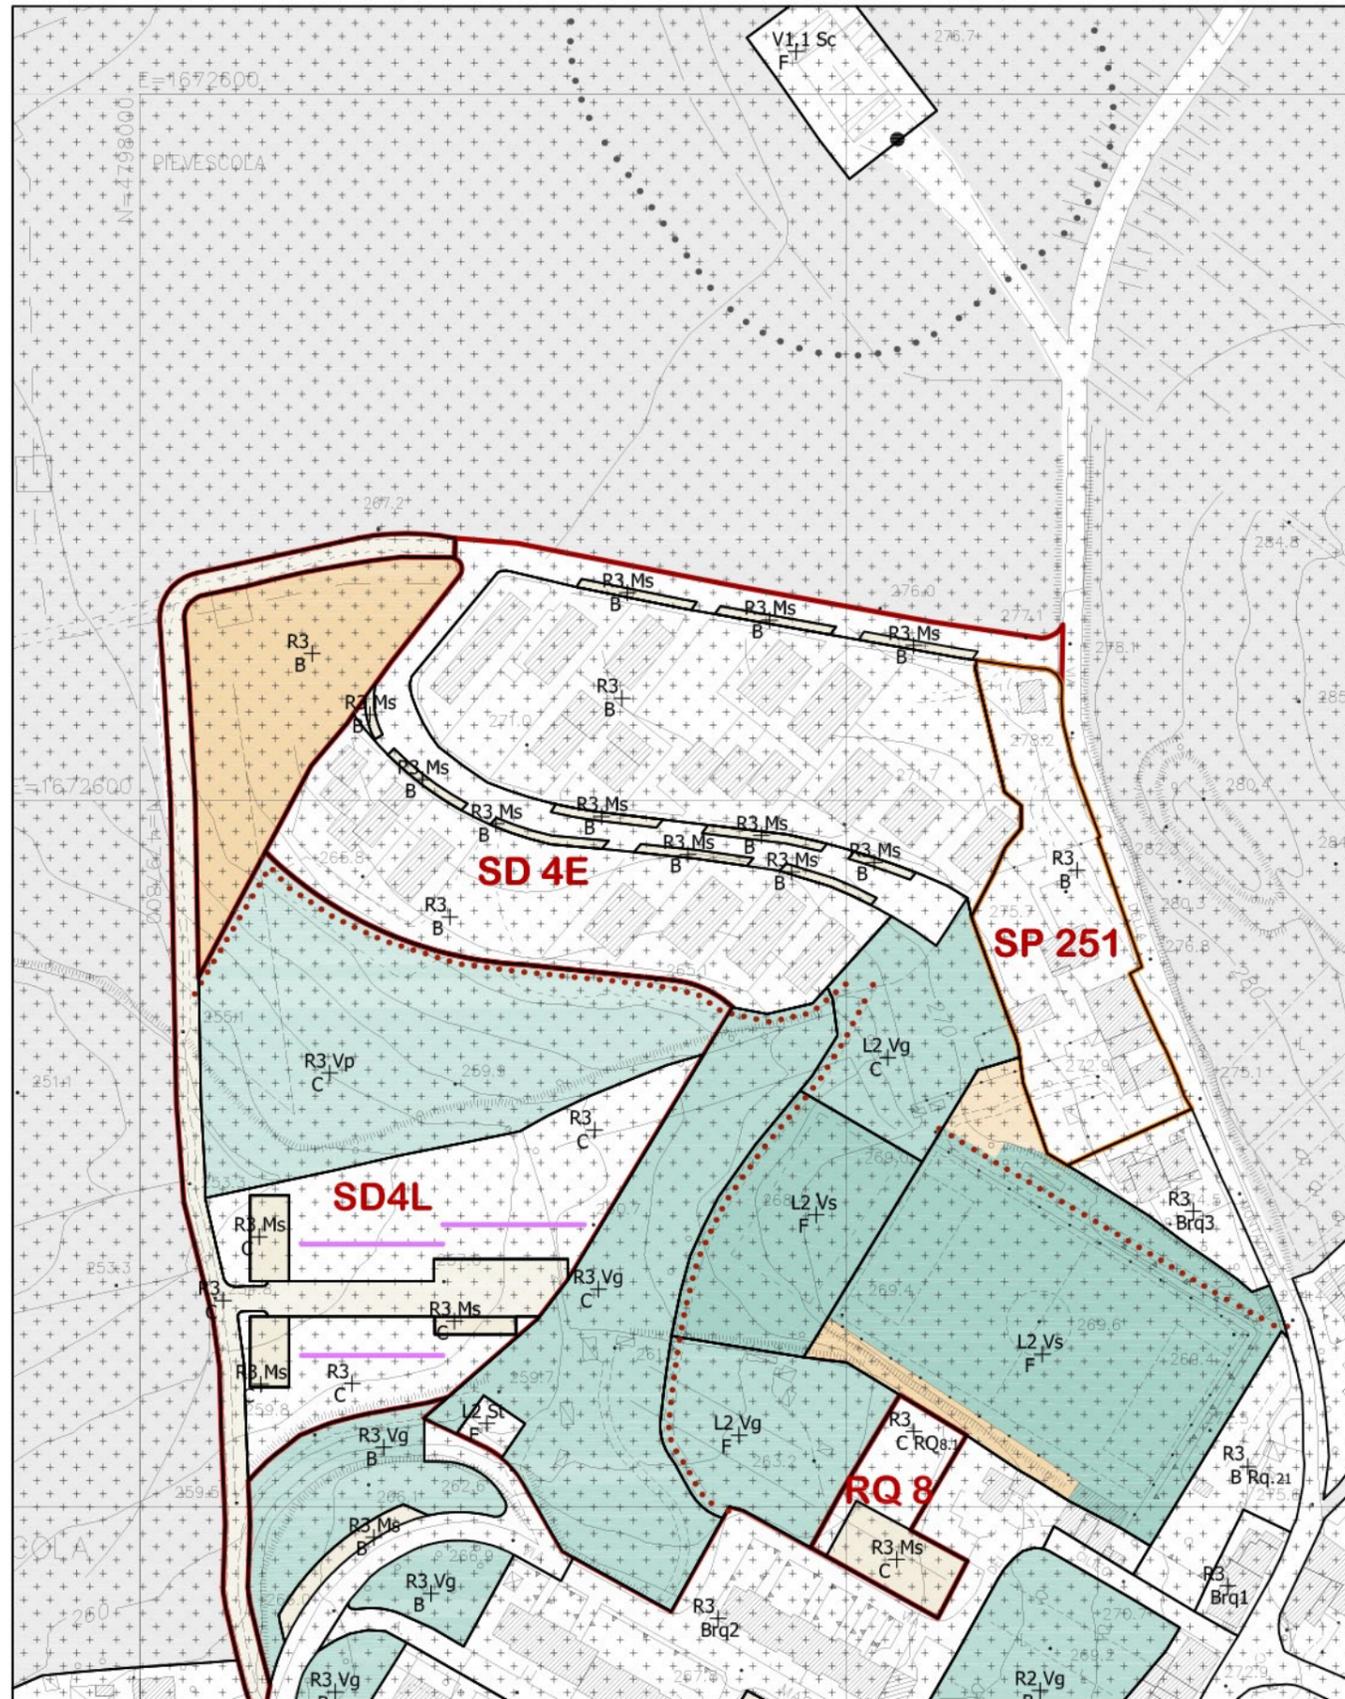

REGOLAMENTO URBANISTICO VIGENTE

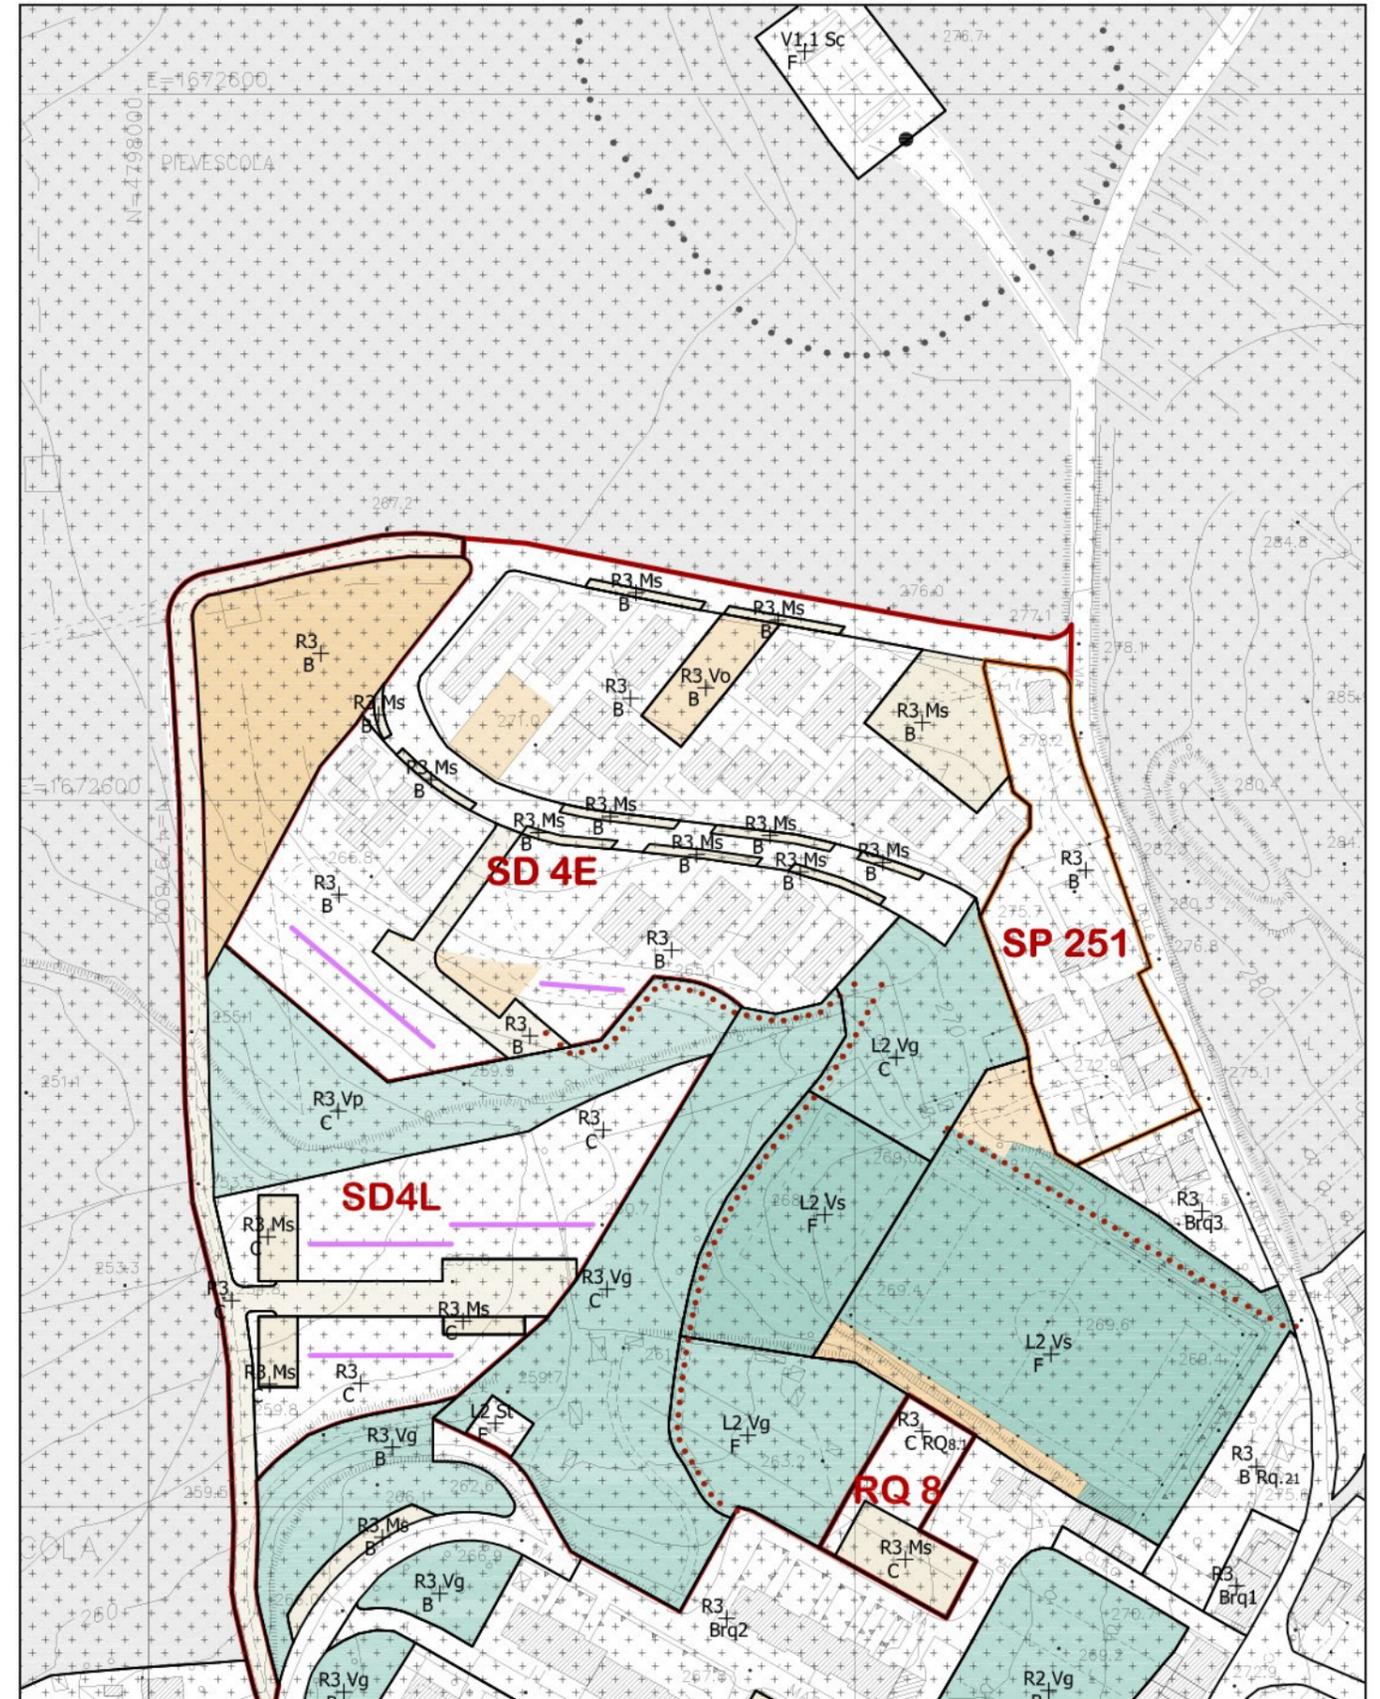

REGOLAMENTO URBANISTICO - VARIANTE MARGINE NORD DI PIEVESCOLA