

Comune: CASOLE D'ELSA

Elaborato: Planimetria e Sezione Stato SOVRAPPONTO

Data: Ottobre 2018      Scala: 1:200


Proprietà: PRISPAN S.r.l.

Tecnico: Architetto PISANESCHI ANNALISA

Variante:


PLANIMETRIA

Scala 1:200

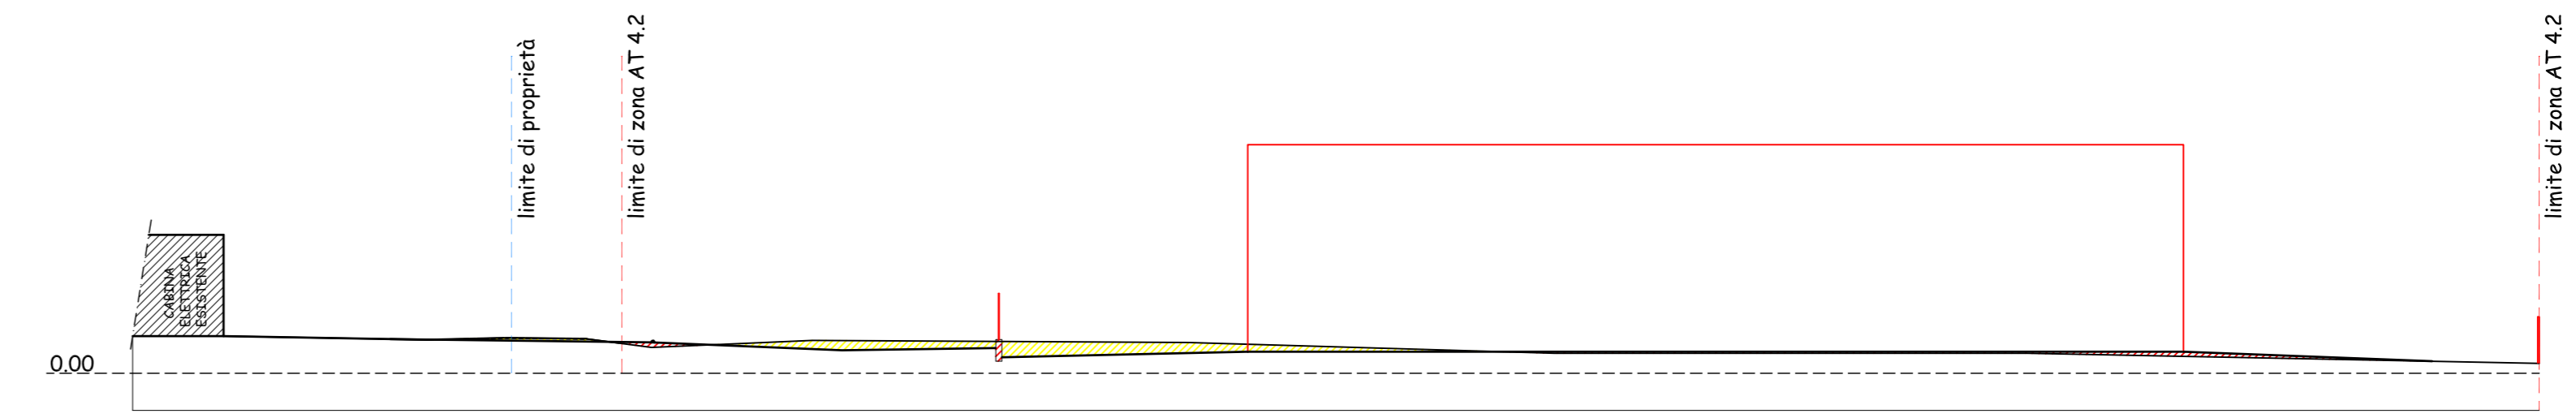

SEZIONE A-A

Scala 1:200

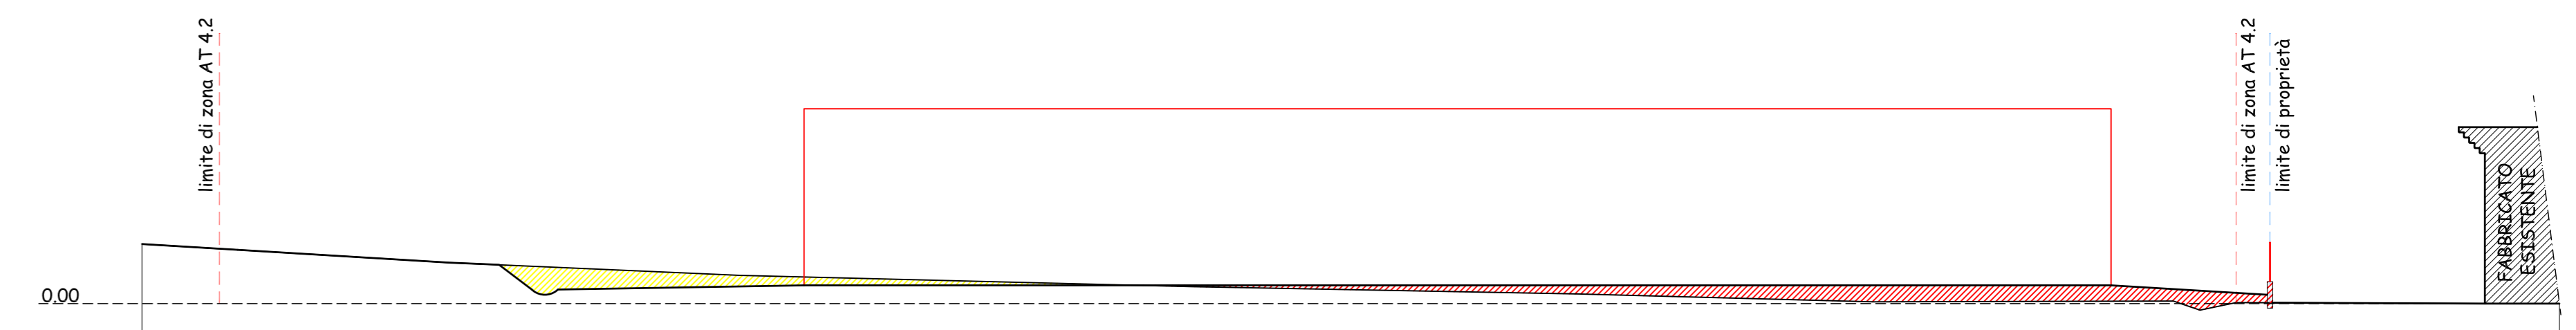

SEZIONE B-B

Scala 1:200