

**TAV.
7**

Piano di Lottizzazione

AREA DI TRASFORMAZIONE AT 4.2
AREA PRODUTTIVA POSTA
IN LOCALITA' IL PIANO

Comune: CASOLE D'ELSA

Elaborato: Schema Impianti Tecnologici: rete elettrica, telefonica e illuminazione pubblica

Data: Ottobre 2018 | Scala: 1:200


Proprietà: PRISPAN S.r.l.

Tecnico: Architetto PISANESCHI ANNALISA

Variante:

PLANIMETRIA

Scala 1:200

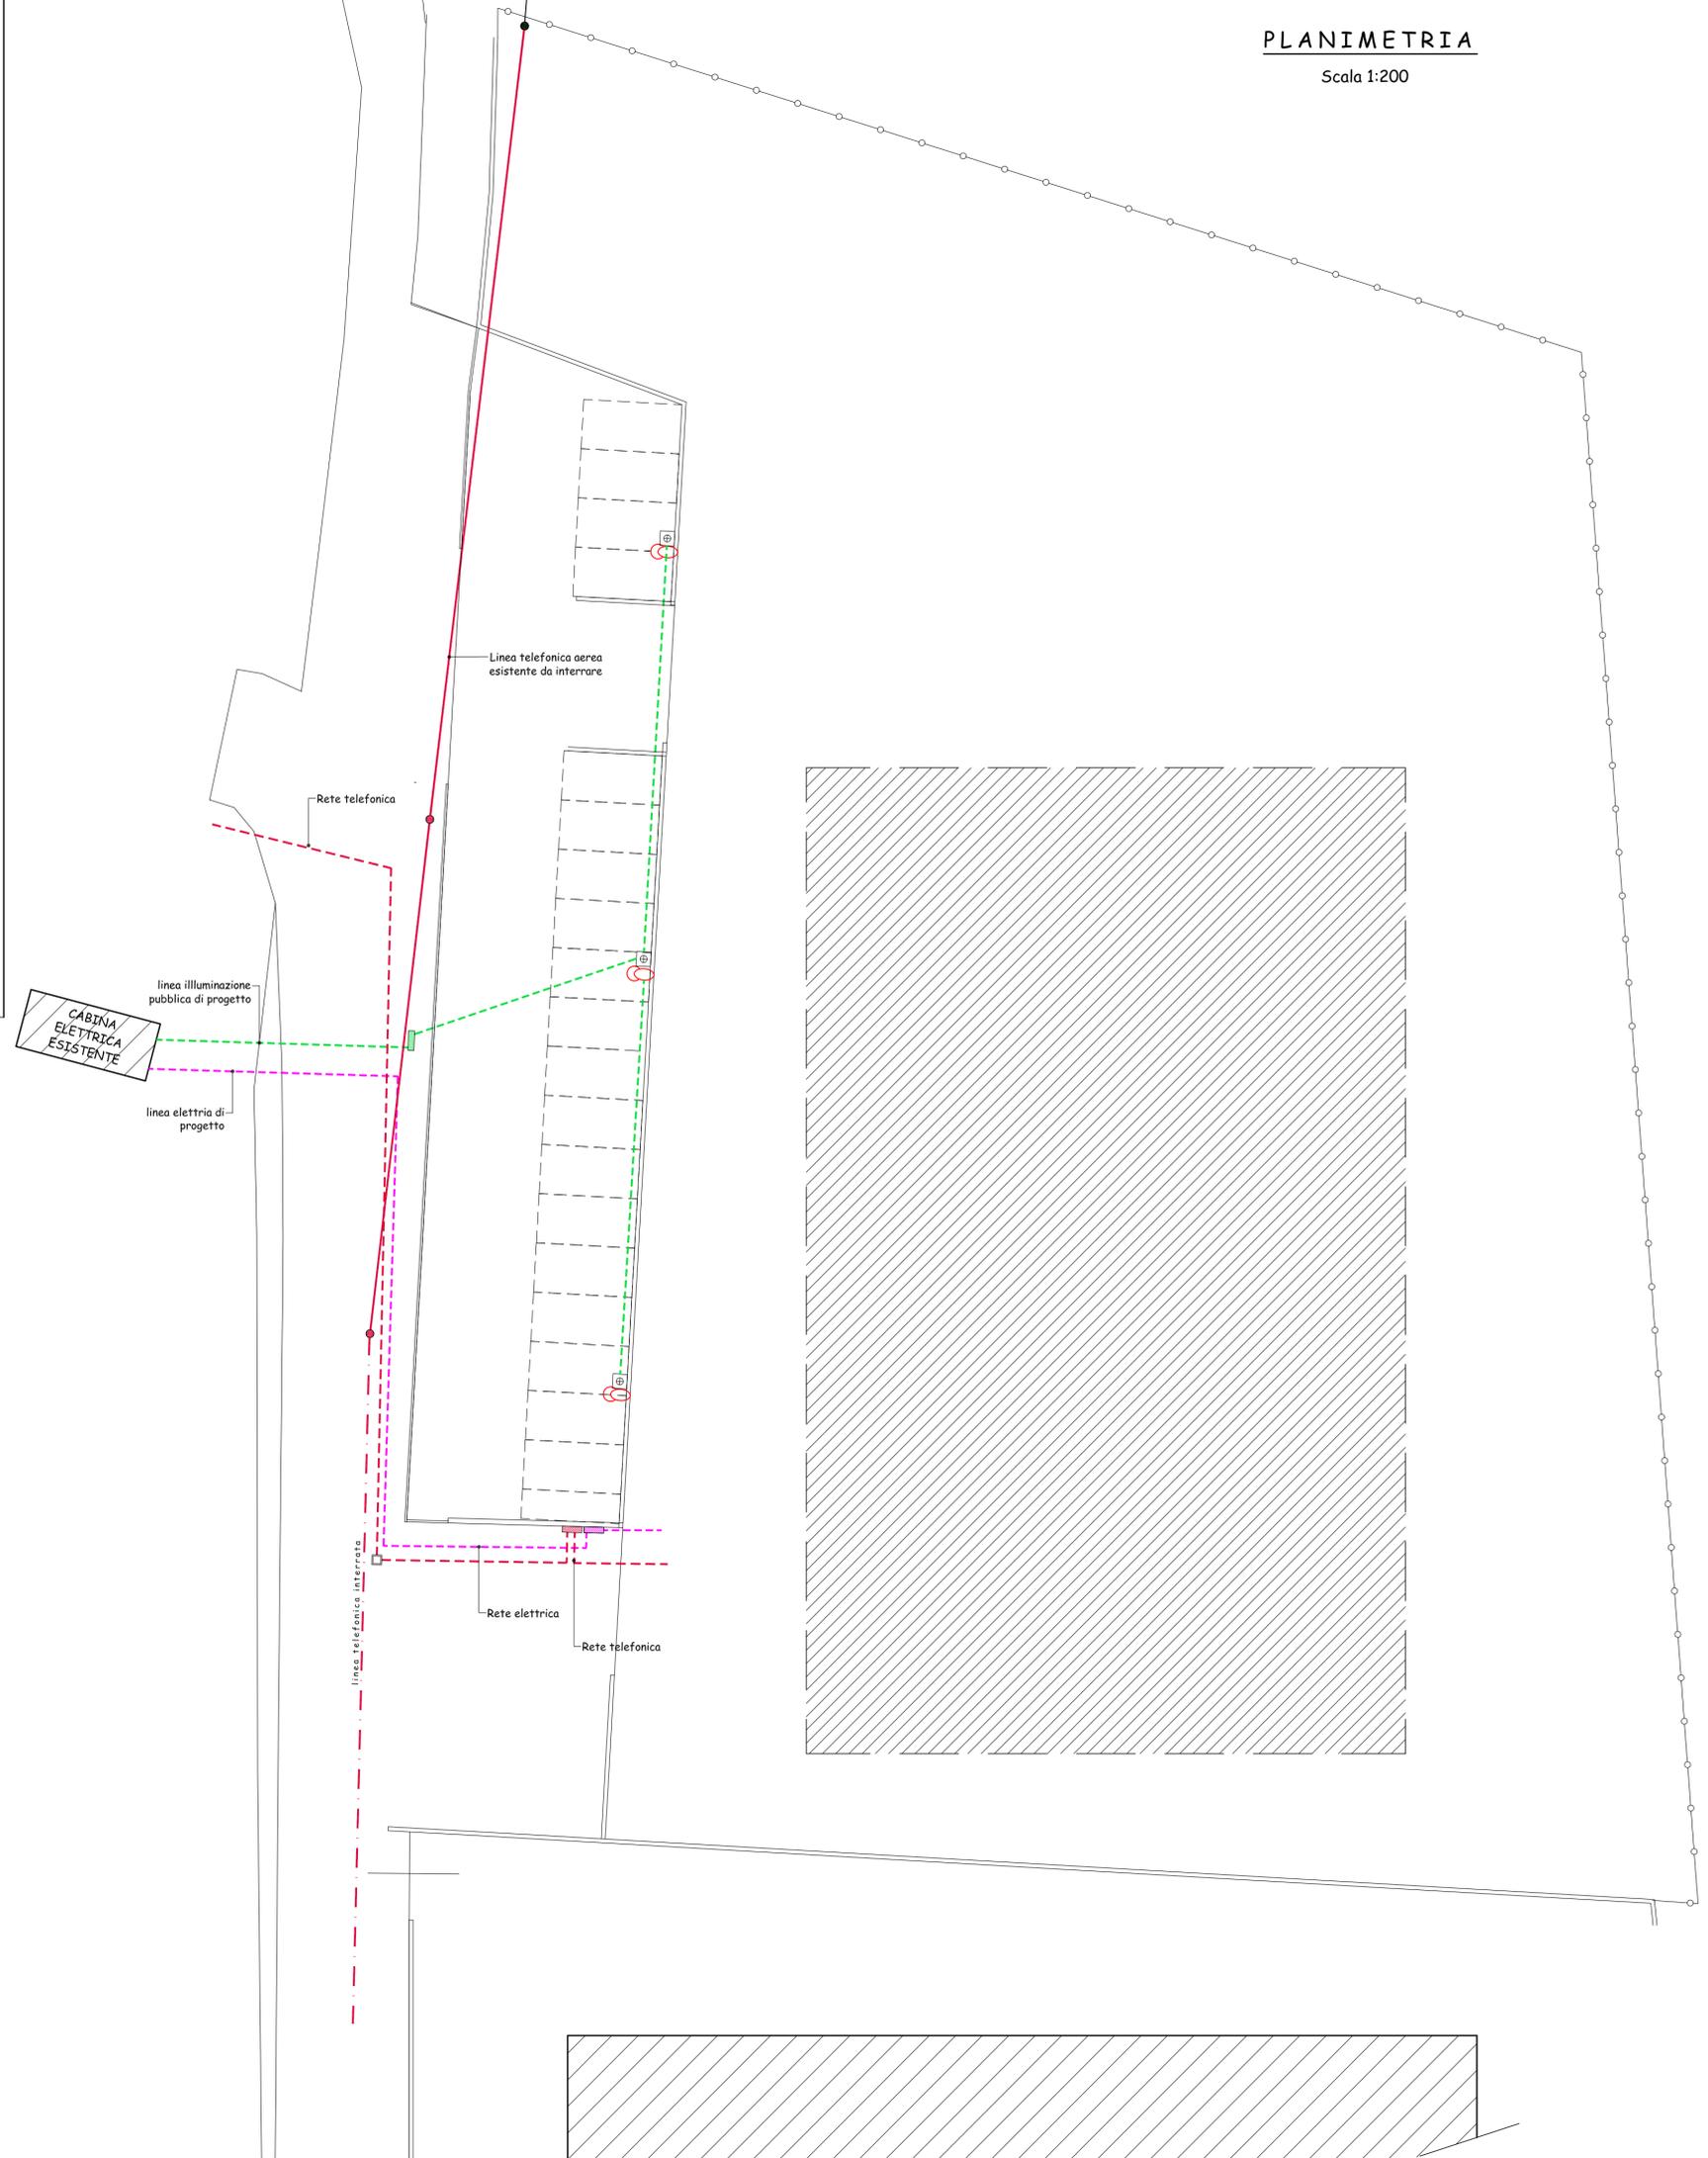

LEGENDA

RETE ELETTRICA

- linea elettrica in progetto
- cassetto di sezionamento con soprastante vano contatori

ILLUMINAZIONE PUBBLICA

- linea illuminazione pubblica in progetto
- cassetto di sezionamento
- lampione a led altezza mt. 8,00 mt

RETE TELEFONICA

- linea aerea esistente da interrare
- linea aerea esistente interrata
- linea telefonica in progetto
- cassetto di sezionamento