



TAV.
8

Piano di Lottizzazione

AREA DI TRASFORMAZIONE AT 4.2
AREA PRODUTTIVA POSTA
IN LOCALITA' IL PIANO

Comune: CASOLE D'ELSA

Elaborato: Schema Impianti Tecnologici:rete Idrica e Gas Metano

Data: Ottobre 2018 | Scala: 1:200


Proprietà: PRISPAN S.r.l.

Tecnico: Architetto PISANESCHI ANNALISA

Variante:

PLANIMETRIA

Scala 1:200

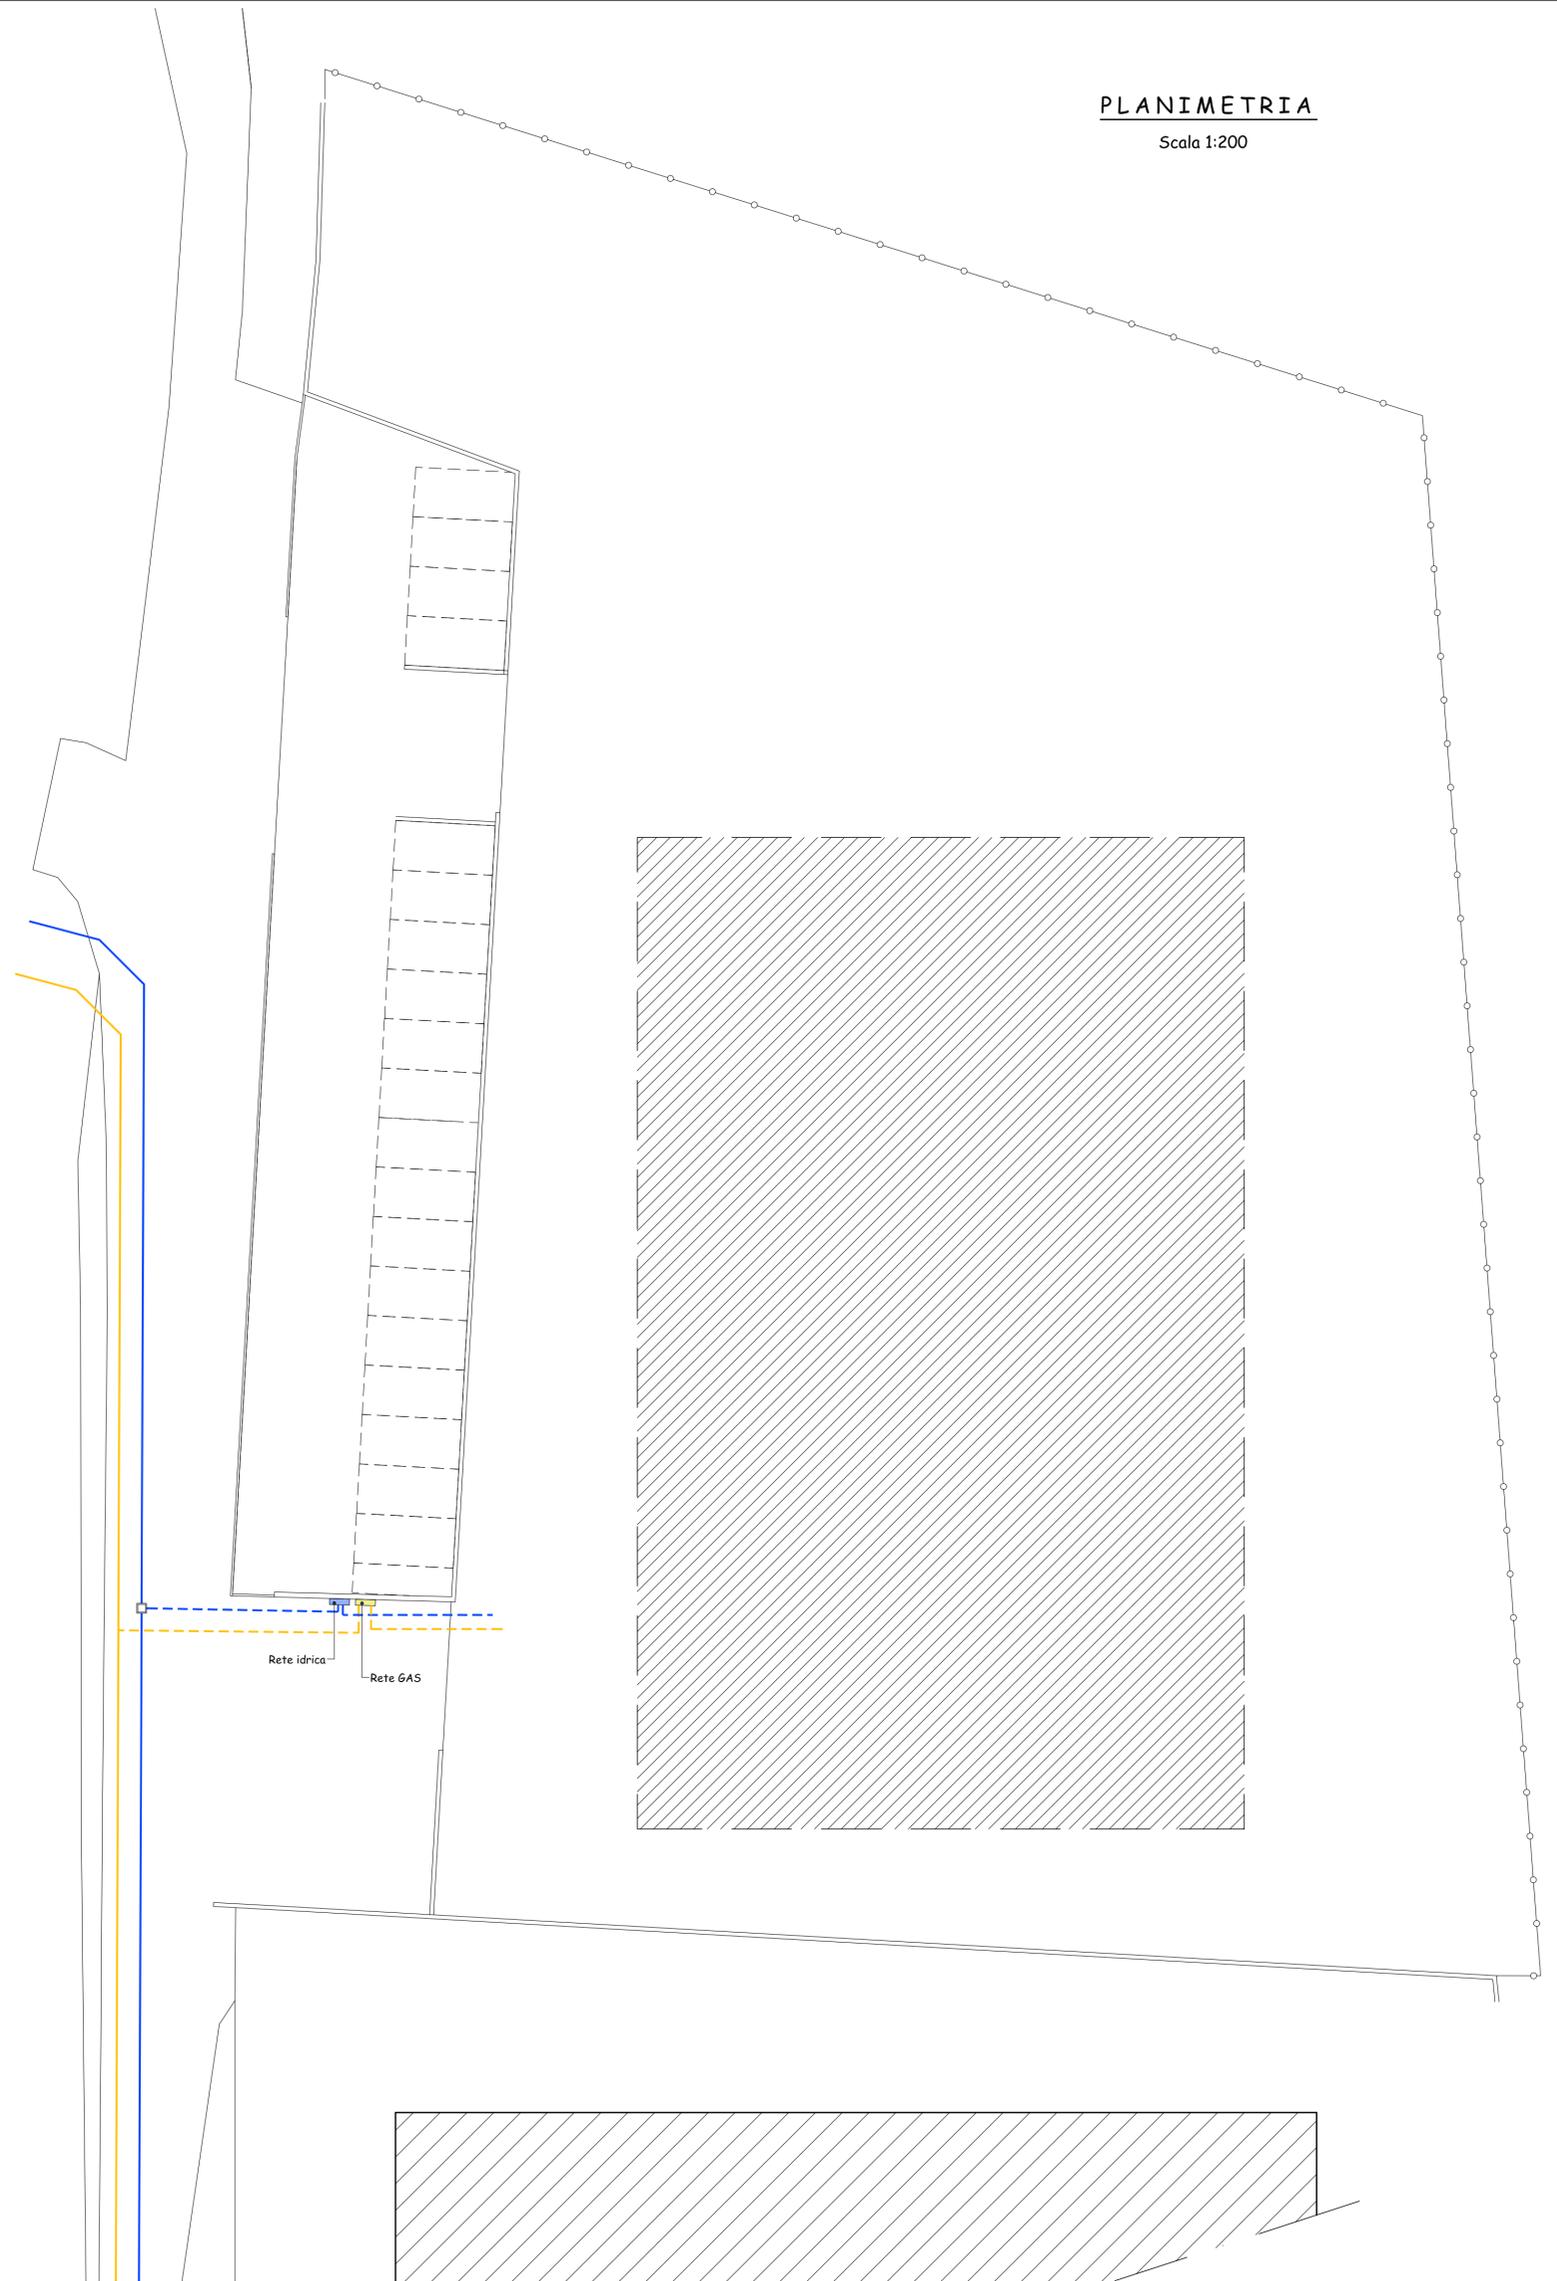

LEGENDA

RETE IDRICA

-  acquedotto esistente
-  acquedotto in progetto
-  pozzetto intercettazione tra acquedotto esistente e nuova rete
-  vano contatore acqua

RETE GAS

-  metano esistente
-  metano in progetto
-  vano contatore metano