

TAV.
1

PIANO DI LOTTIZZAZIONE

Art. 91.4 NTA (Variante Generale R.U. approvata)
Area UMI S.D. 4G
"Nuova edificazione residenziale
nella parte Sud di Pievescola"


Comune: **CASOLE D'ELSA**

Elaborato: **INQUADRAMENTO URBANISTICO E FOTOGRAFICO
DELL'AREA D'INTERVENTO**
- Stralcio di P.R.G.
- Stralcio di Planimetria catastale
- Vista dal satellite

Data: _____ Scala: 1:5000, 1:2000

Progettisti:  Arch. **Rosanna Altamura**
Geom. **Mario Pacella**

Geom. **Massimiliano Pettorali**

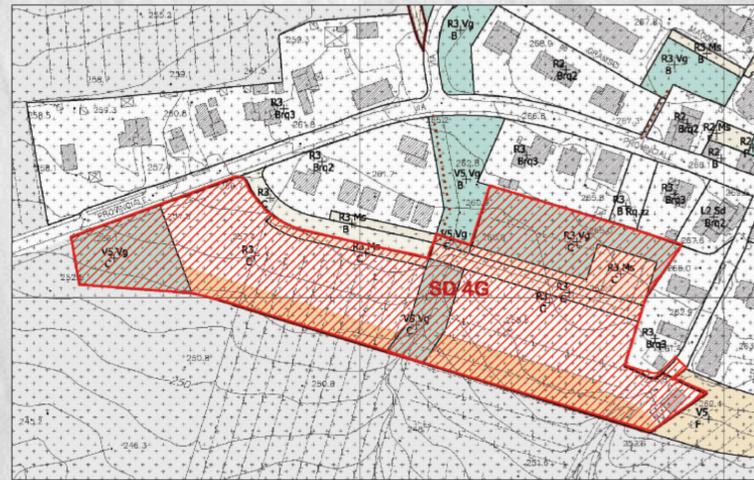

Area d'intervento
Art. 91.4 - Nuova edificazione residenziale
nella parte Sud di Pievescola
UMI S.D. 4G

Stralcio di P.R.G. - Art. 148 N.T.A. -
Variante R.U. adottata
Scala 1:5000



Estratto di mappa catastale
con evidenziazione del limite di comparto di P.R.G.
Scala 1:2000

