

Comune di Casole d'Elsa



dicembre 2018

PRP Castello di Casole
 Area Protetta 2^a Variante ad area corrente
 Variante 2018 P.d.R.

Progettisti:
 arch. Riccardo Bartoloni
 arch. Riccardo Barini
 arch. Maria Dambruso

Consulenza geologica:
 Dott. Mauro Cartocci



Collaboratori:
 arch. Luca Barbelli
 arch. Maria Dambruso
 dott. arch. Luca Cuzzo

Tavola n. C07
 AGGREGATO DI QUERCETO
 IPOTESI DI SOLUZIONE CONFORME
 PLANIMETRIE

Scala 1:500


LEGENDA

ALINEAMENTI PLANIMETRICI		PASCENTINI	
	A. Integrità verde		C. Intervento di ripristino
	B. In campo verde		E. Intervento nuovo/ricostruzione
			D. In campo verde

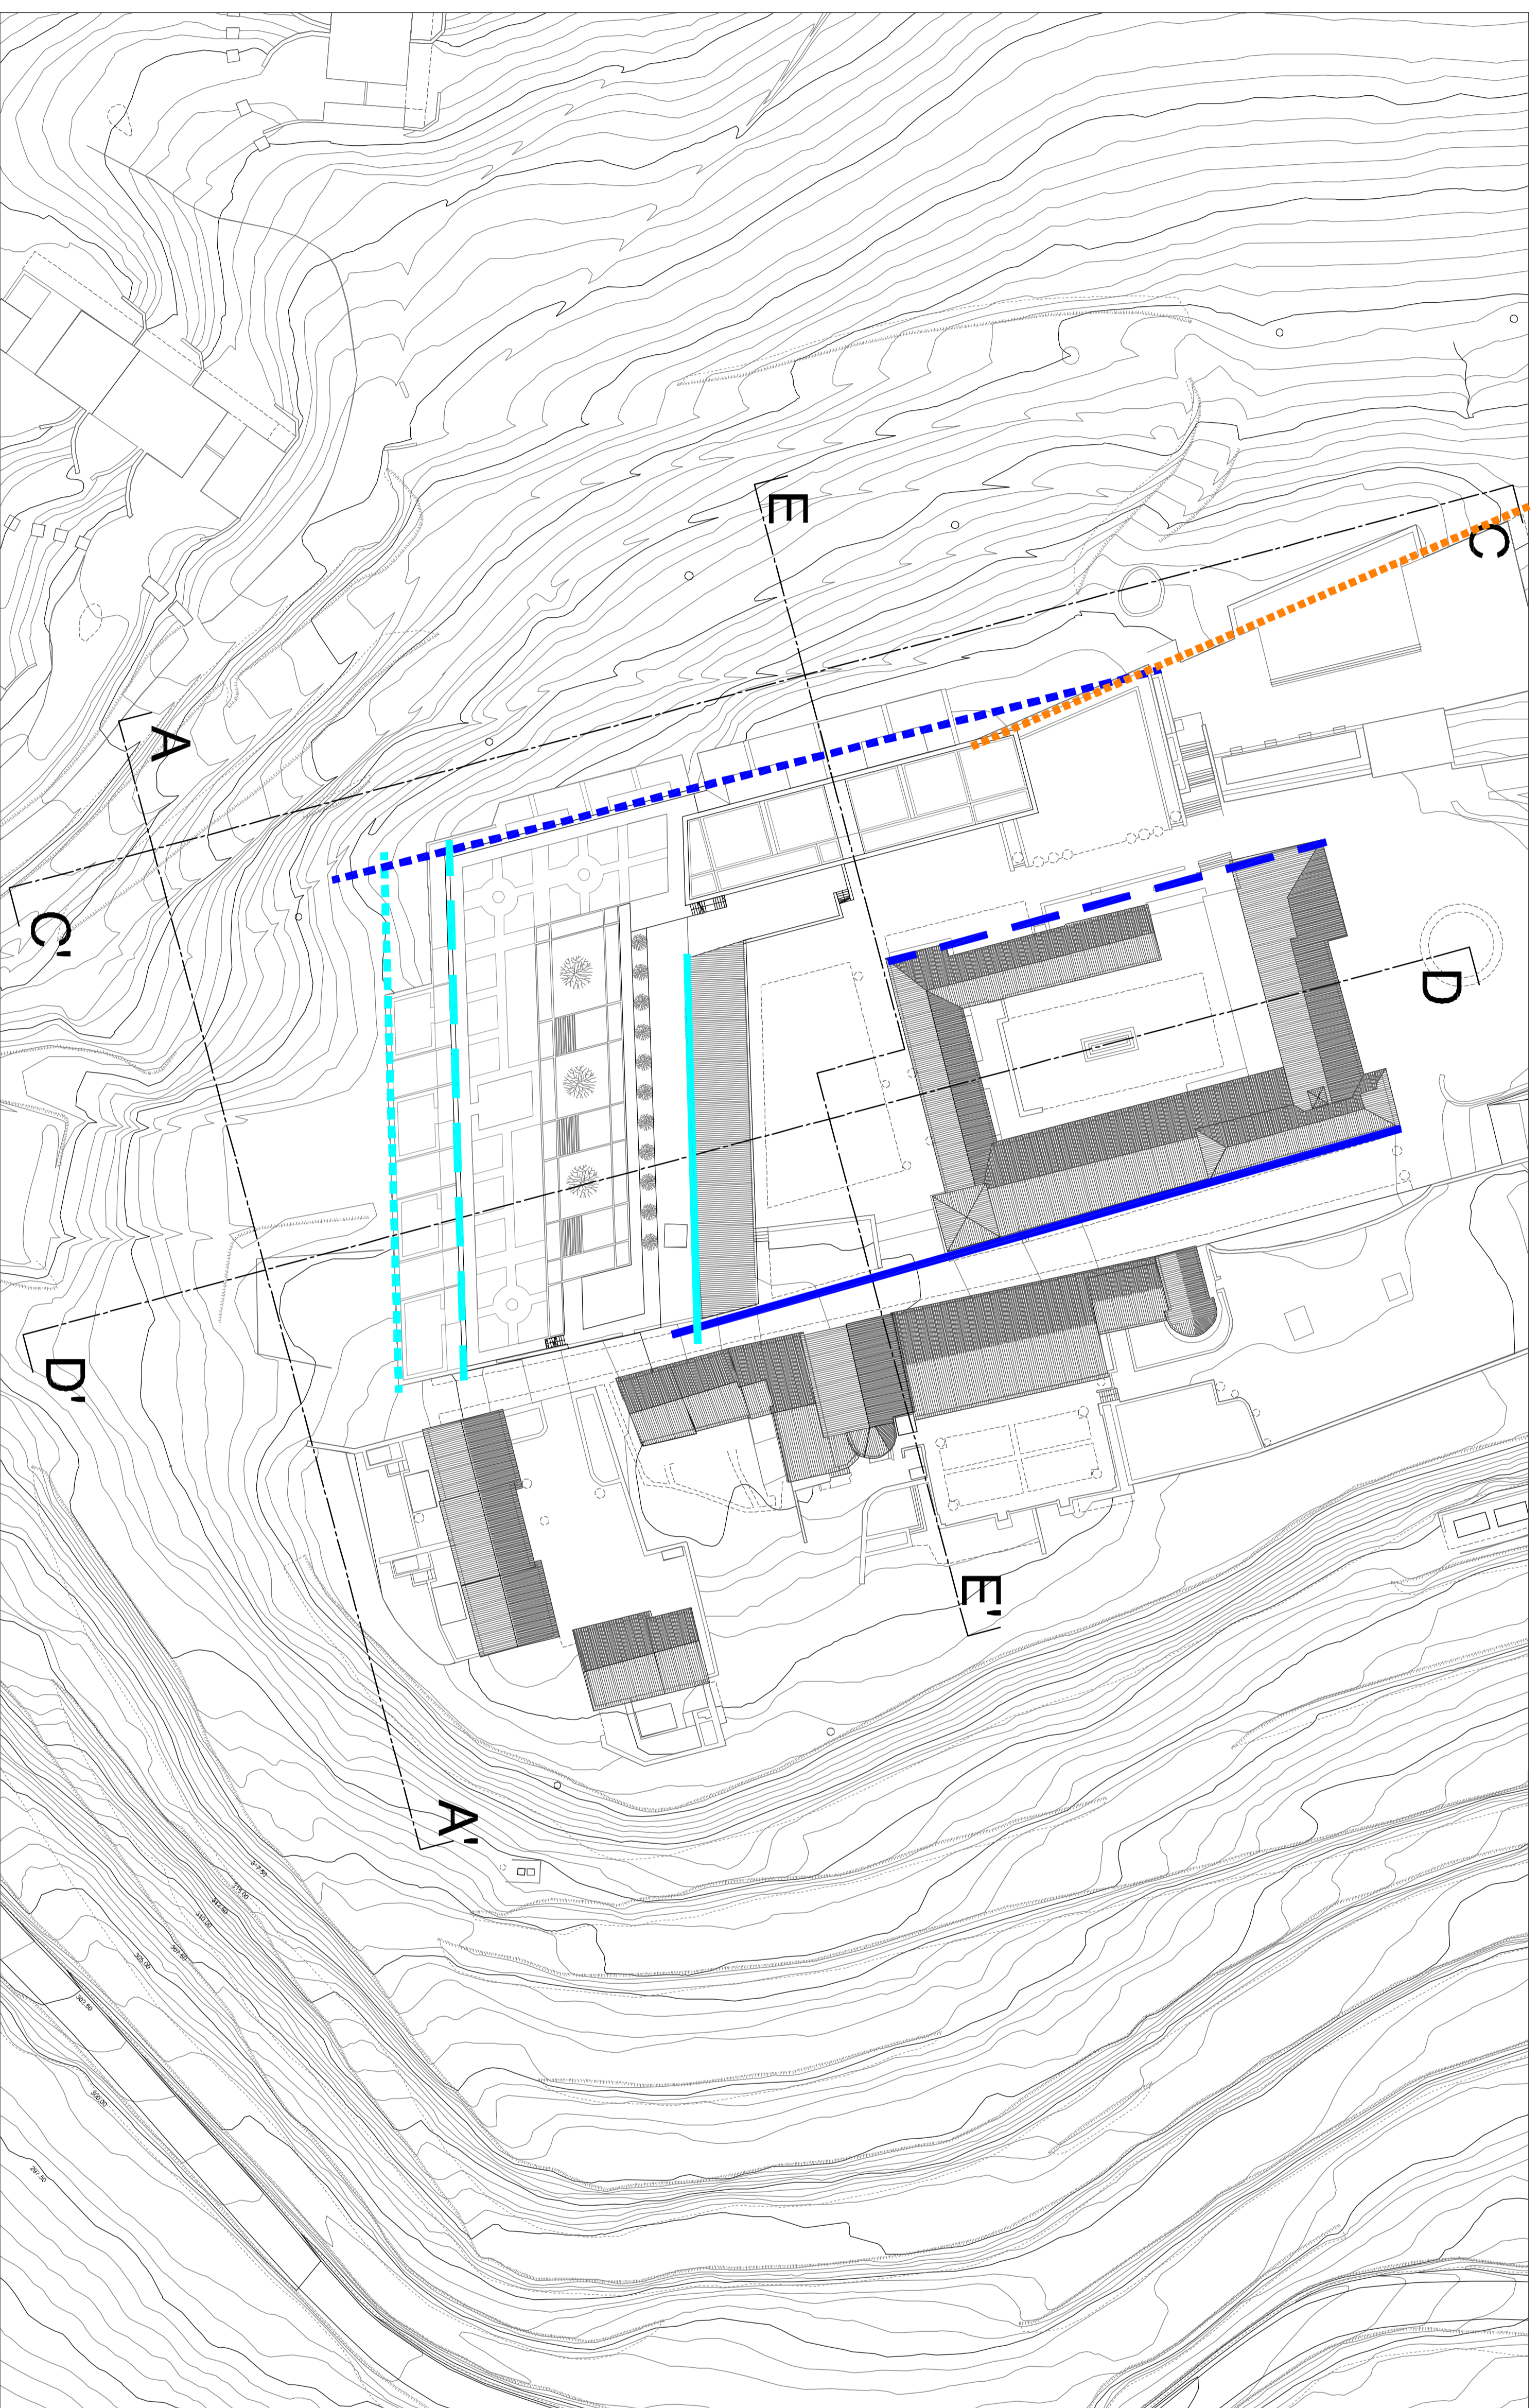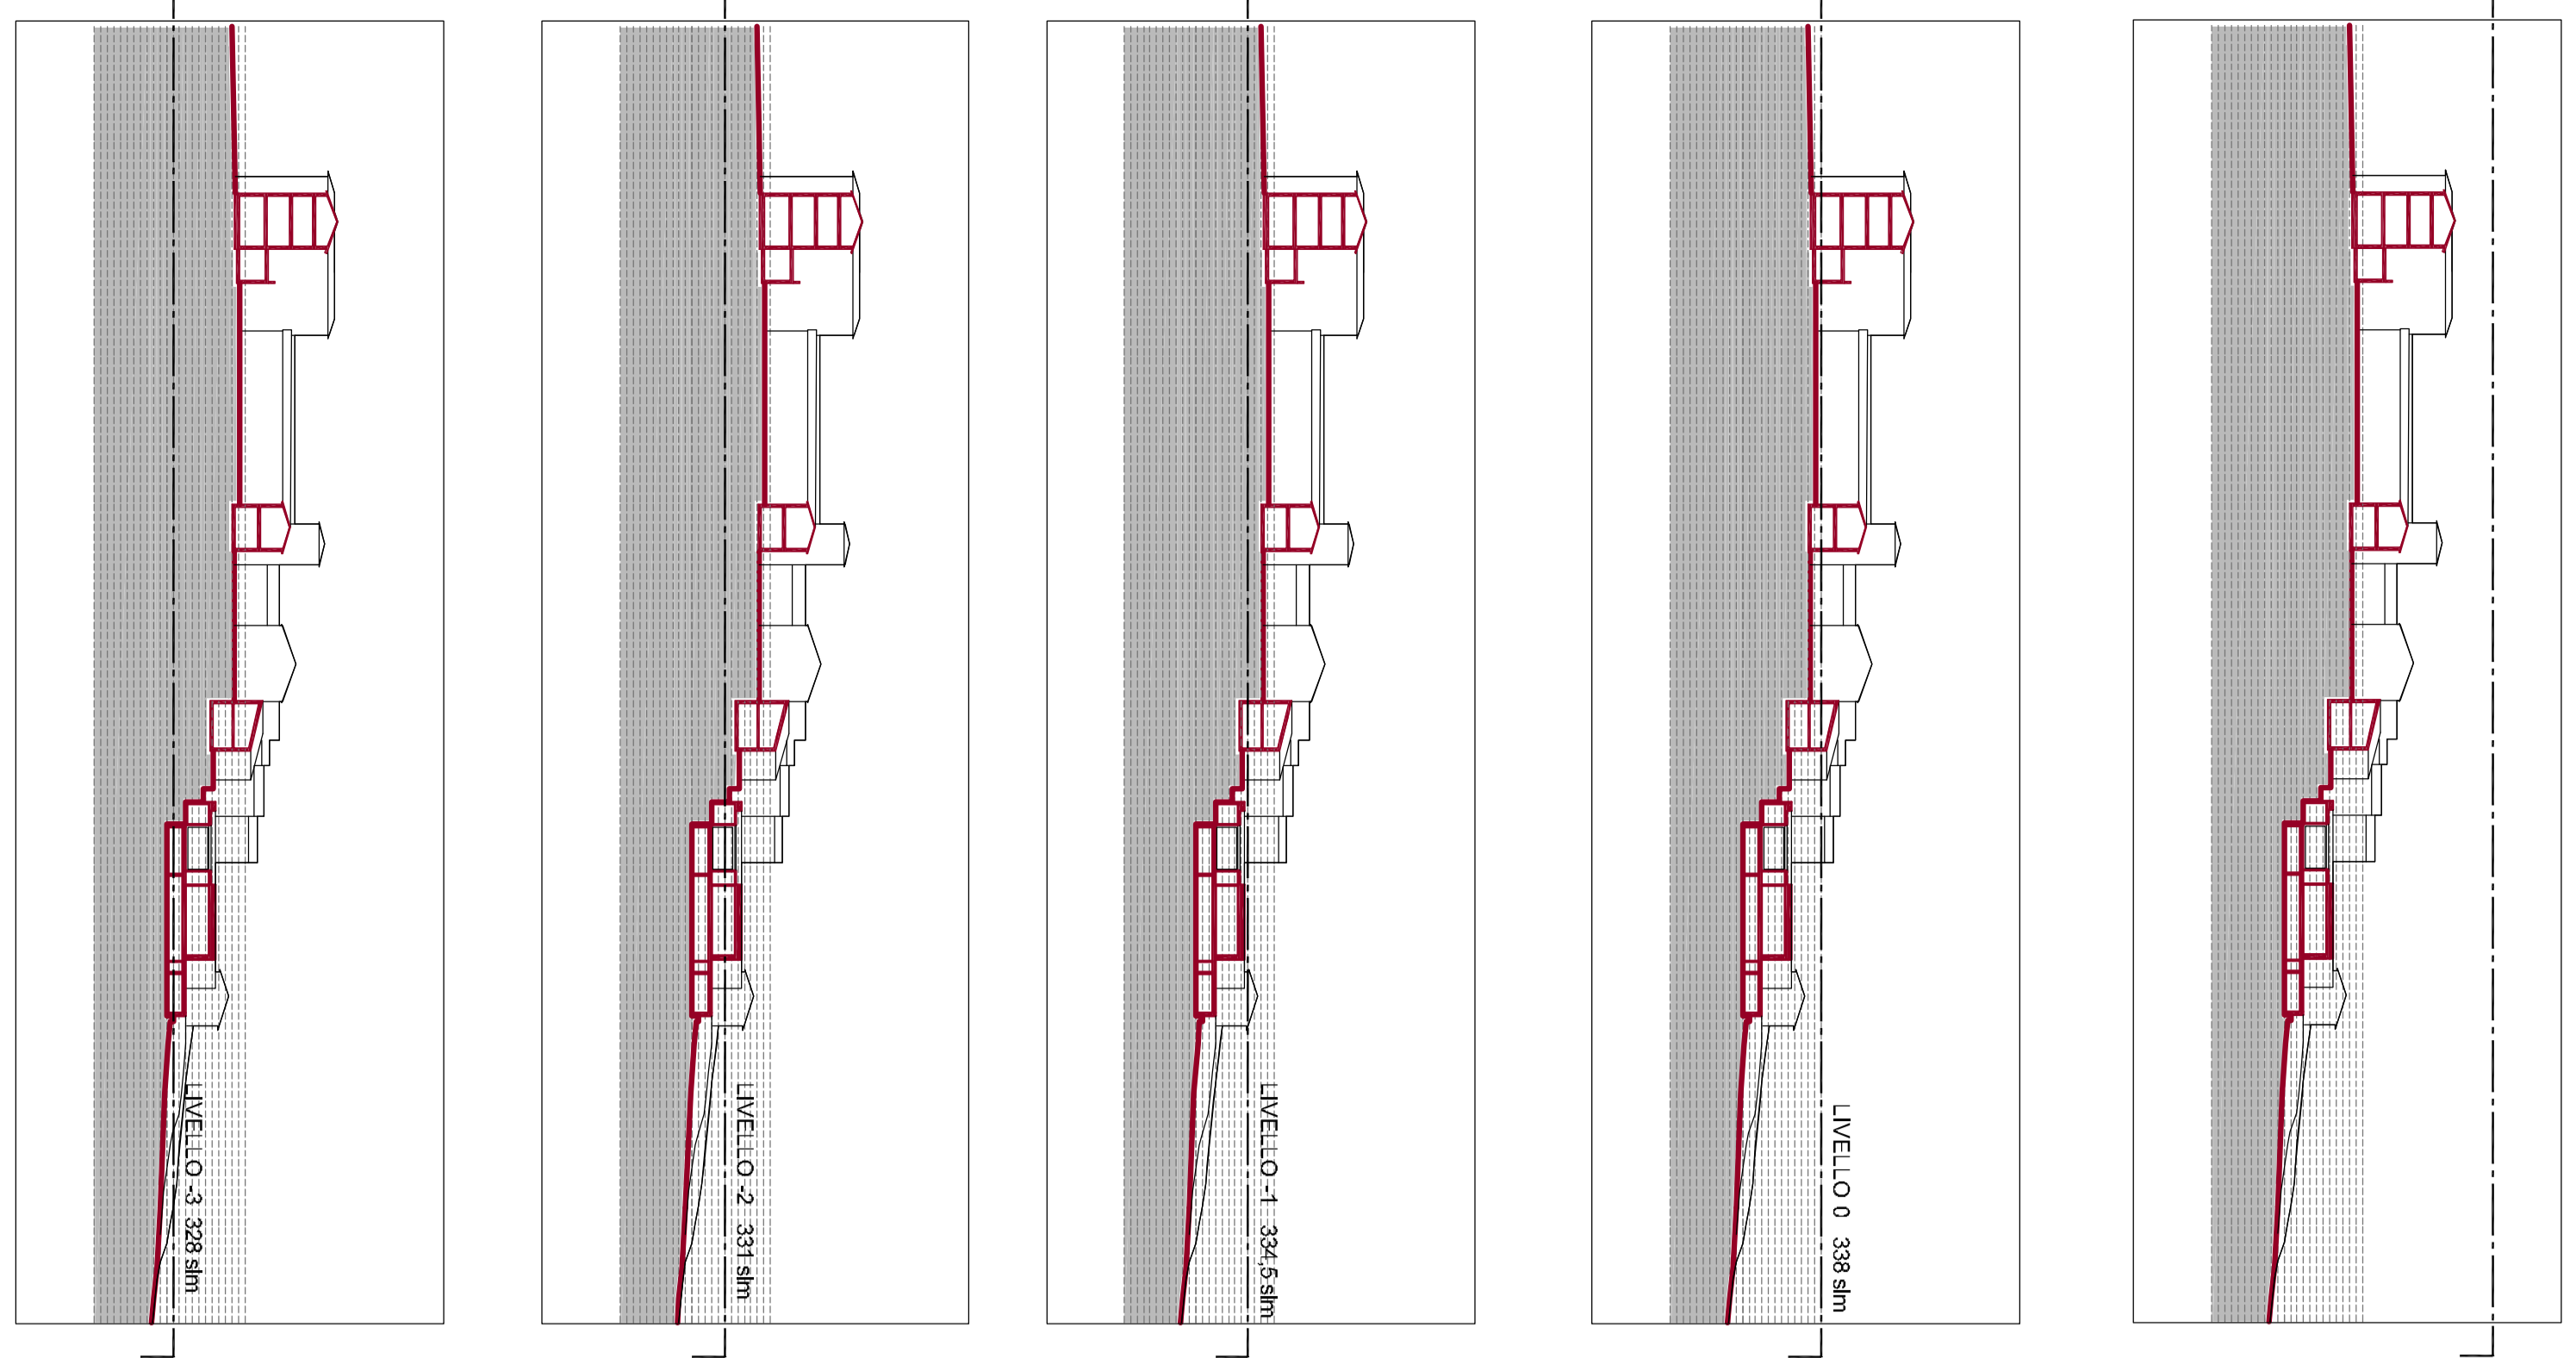

PLANIMETRIA GENERALE LIVELLO 0 - 338,5m

1:500

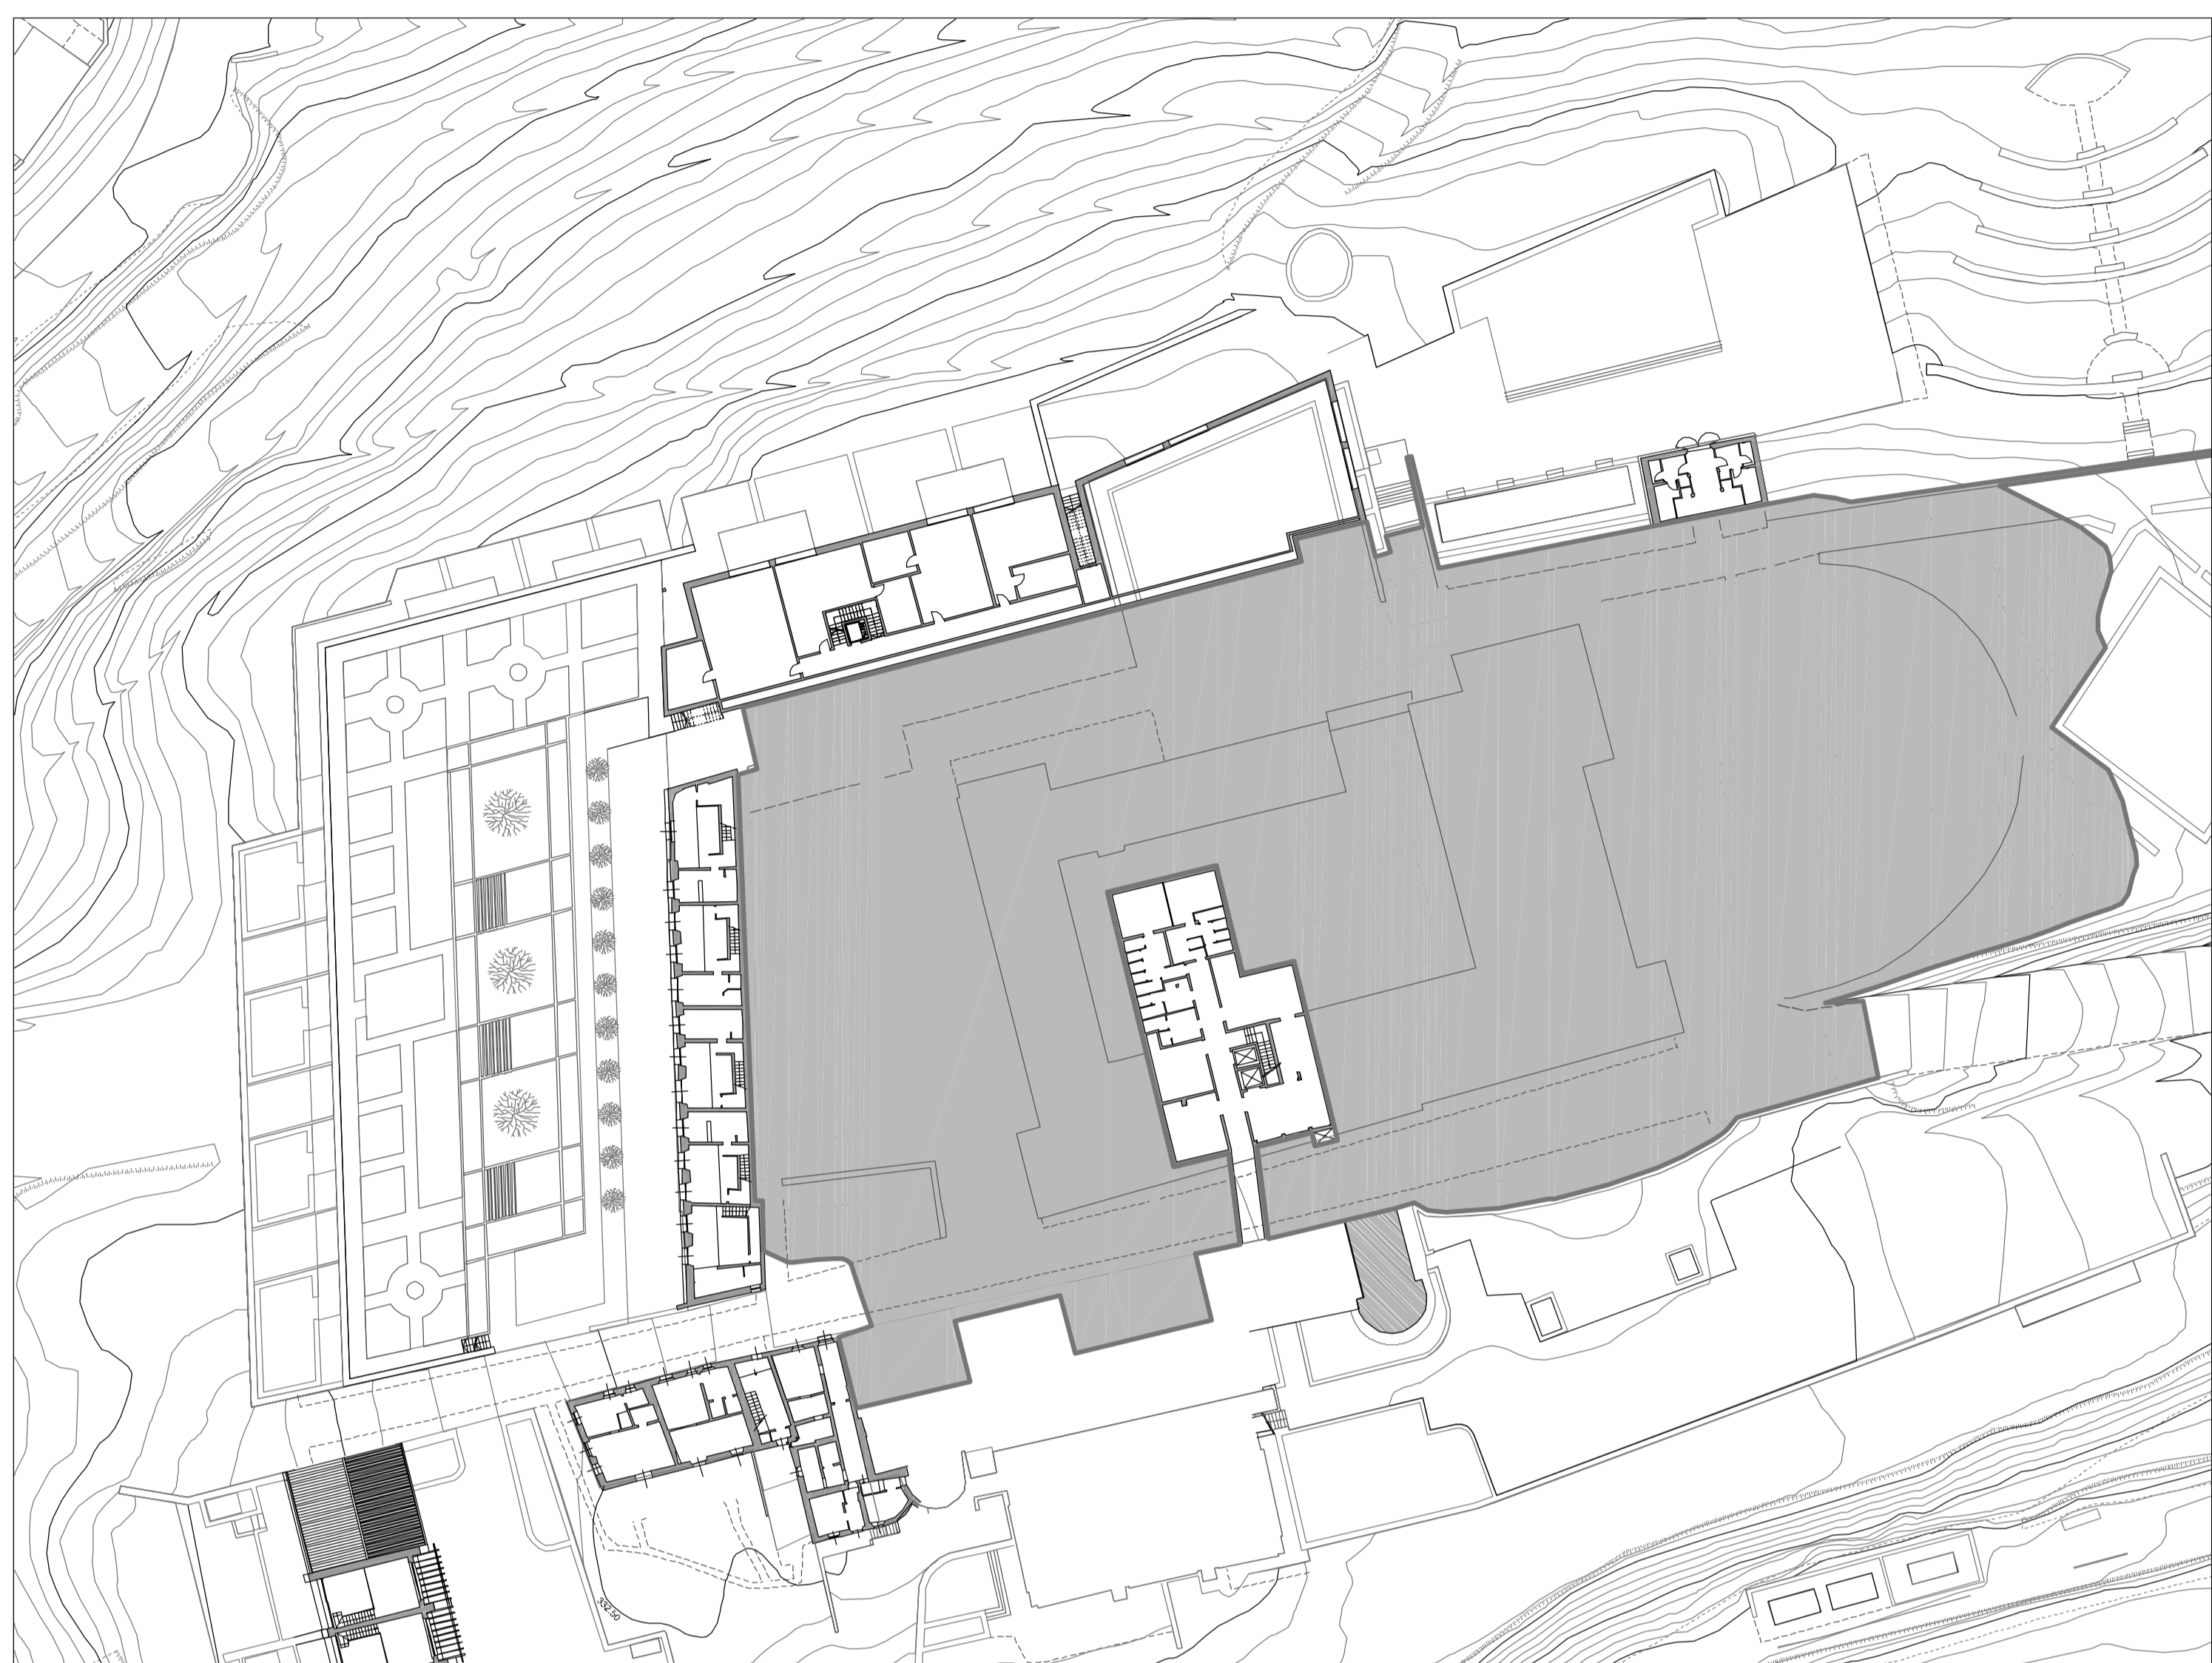


PLANIMETRIA GENERALE LIVELLO 1 - 337,5m

1:500



PLANIMETRIA GENERALE LIVELLO 2 - 331,5m

1:500

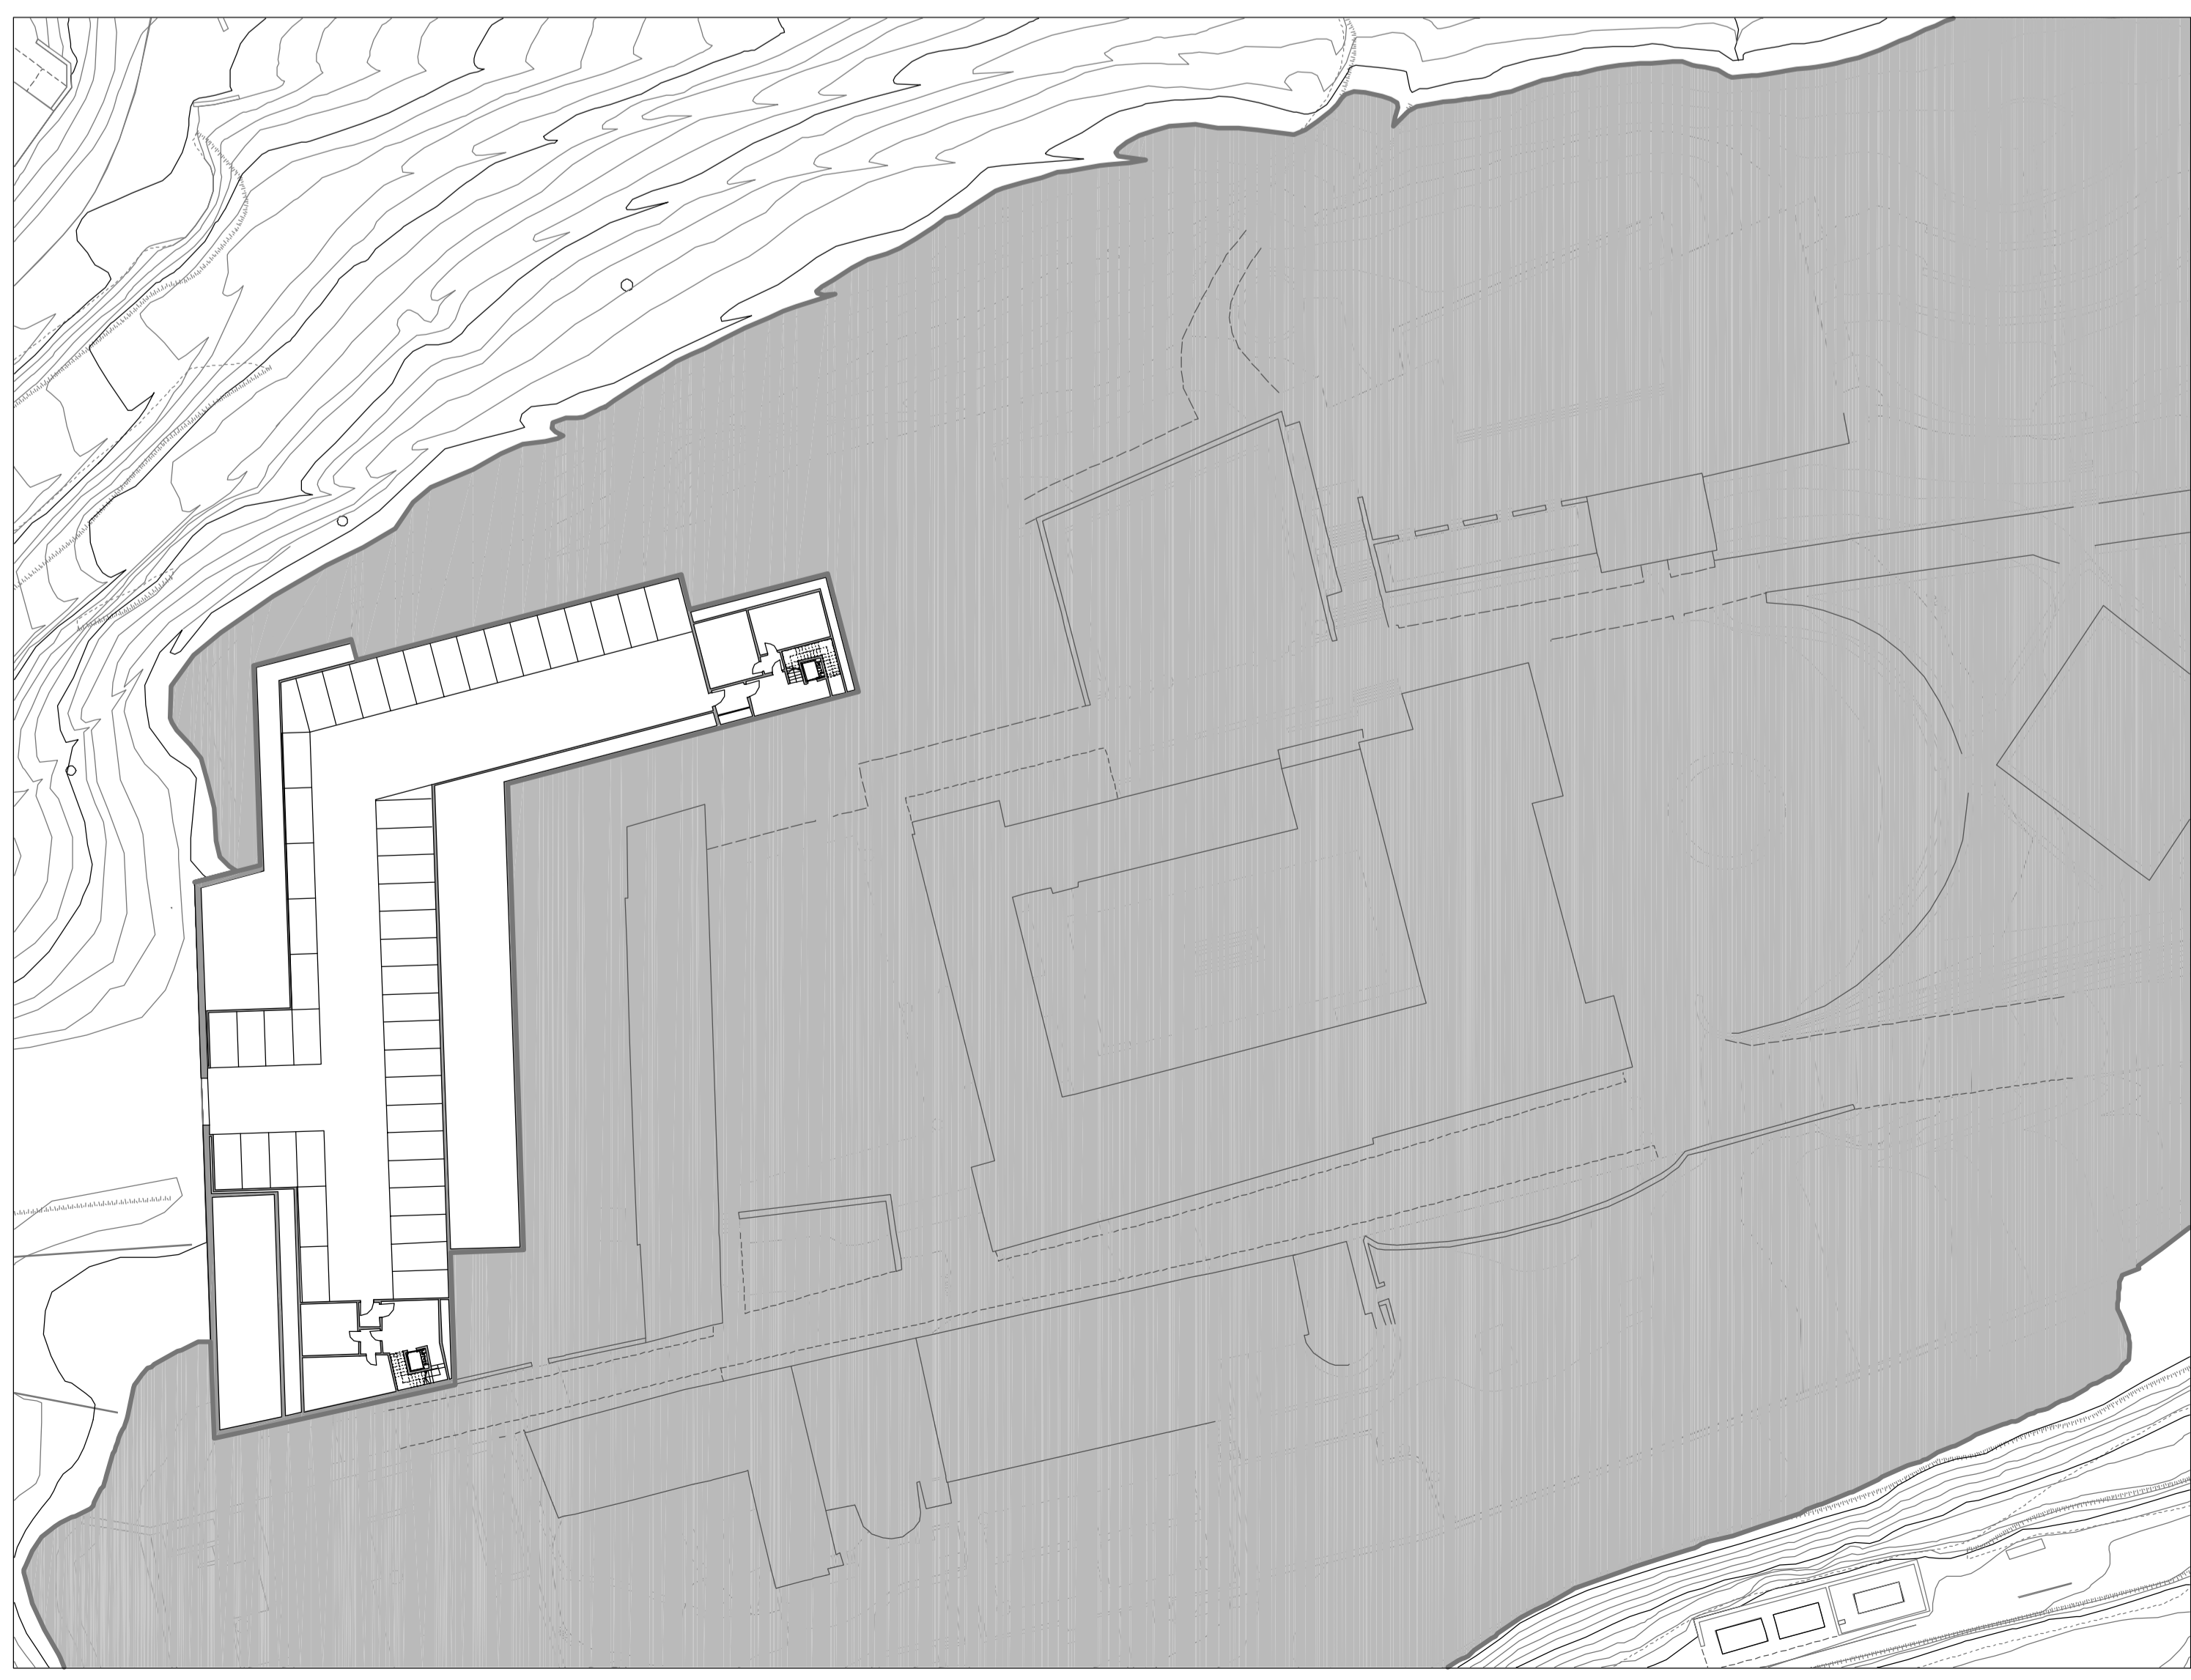

PLANIMETRIA GENERALE LIVELLO 3 - 328,5m

1:500