**TAV. 4**

# PIANO DI LOTTIZZAZIONE

Art. 91.4 NTA (Variante Generale R.U. approvata)
Area UMI S.D. 4G
"Nuova edificazione residenziale
nella parte Sud di Pievescola"

Comune: **CASOLE D'ELSA**

Elaborato: **SEZIONI AMBIENTALI SCHEMATICHE RAPPRESENTATIVE DEL RAPPORTO FRA L'INTERVENTO ED IL CONTESTO PAESAGGISTICO**
- Planimetria generale
- Sezioni

Data:

Scala: 1:500 , 1:200


Progettisti: Arch. *Rosanna Altamura*

Geom. *Mario Pacella*

Geom. *Massimiliano Pettorali*


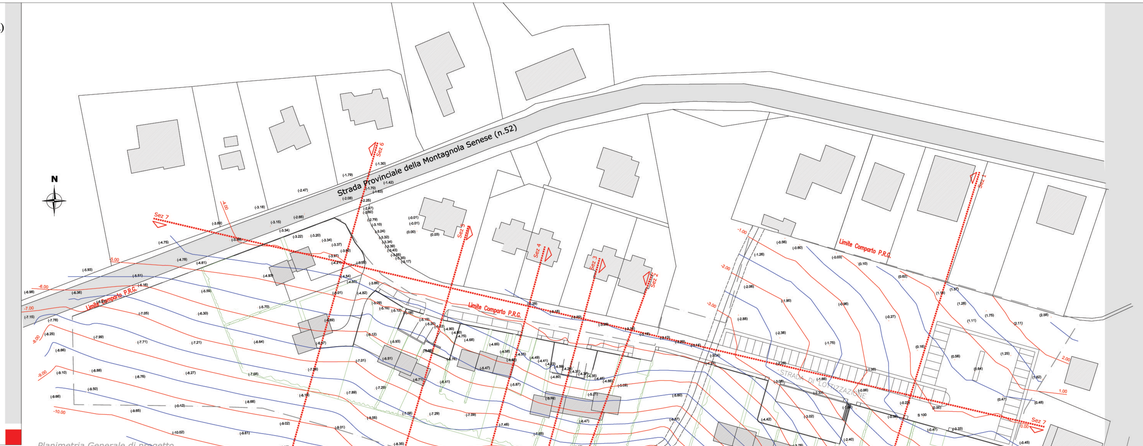


Planimetria Generale di progetto
Scala 1:500

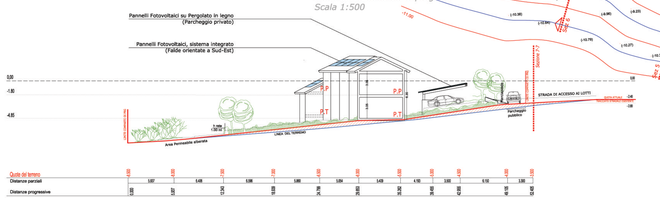


Sezione 2-2

Sezione 1-1

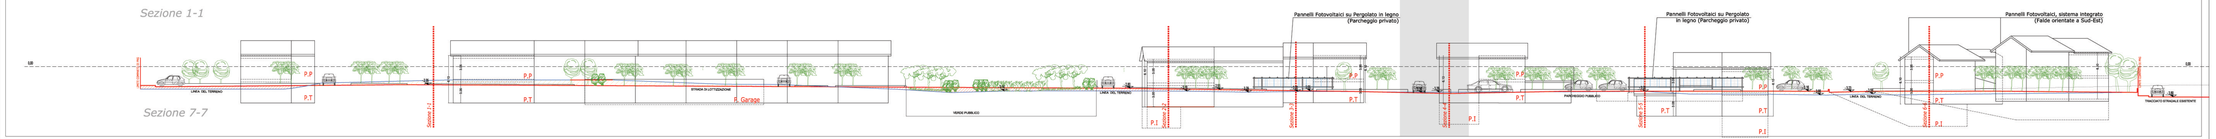


Sezione 7-7

Sezione 3-3

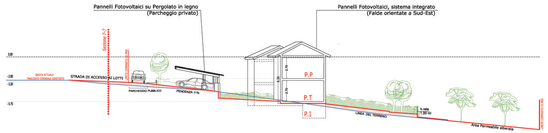


Sezione 4-4

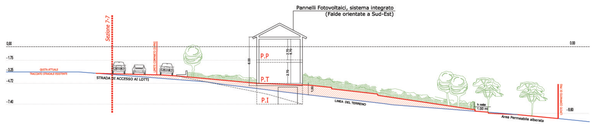


Sezione 5-5

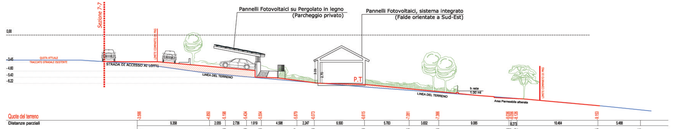

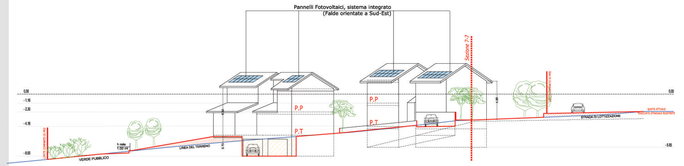
Sezione 6-6